



# CHALÉS

CONSTRUÍMOS A PARTIR DE 50 M<sup>2</sup>

## JB CASA DE MADEIRA - 2026



(27) 99526-4534



Horário de funcionamento:

09:00 às 16:00 - Seg - Sex

09:00 às 12h:00 - Spabado

Endereço: Rod. do Sol, Km 22 - Interlagos,  
Vila Velha -ES, 29129-031



CLIQUE AQUI  
E FALE CONOSCO

20/12/2022 11:30





# JB CASA DE MADEIRA

## VISITE NOSSO SHOWROOM



(27) 99526-4534



Horário de funcionamento:

09:00 às 16:00 - Seg - Sex

09:00 às 12h:00 - Spabado

Endereço: Rod. do Sol, Km 22 - Interlagos,  
Vila Velha - ES, 29129-031



CLIQUE AQUI  
E FALE CONOSCO



# **Trabalhamos Com o Sistema Casa Pronta**

**O que o cliente precisa fazer e fornecer?**

O cliente deve garantir que o terreno esteja nivelado, com acesso à água, energia elétrica e terra disponível para o reaterro da fundações.

**O cliente precisa adquirir algo para iniciar a construção?**

Não. Todo o material necessário para o início construção será fornecido pela empresa, não havendo necessidade de o cliente realizar obras ou fornecer materiais adicionais.

**Como são construídas as áreas molhadas da casa?**

As áreas da cozinha, banheiro e lavanderia são feitas em alvenaria tradicional, com revestimento de azulejos nas paredes, garantindo durabilidade e facilidade de manutenção.

**O que não está incluído no contrato?**

Os pisos, azulejos, argamassa, rejunte, espaçadores e cunhas. As janelas são entregues com os vãos no esquadro seco, em madeira maciça tratada e envernizada, prontas para que o cliente possa instalar os vidros temperados. A pia da cozinha, o tanque de roupas e o box dos banheiros também não estão incluídos.

**Além disso, os demais serviços e materiais não fazem parte do contrato:**

- Fornecimento e instalação de granitos (incluindo soleiras)
- Luminárias e acabamentos de iluminação
- Box de banheiro e banheiras (incluindo hidromassagem)
- Sistemas de aquecimento de água e para-raios
- Instalação de gás encanado e ar-condicionado
- Tanque da área de serviço e bancada/pia da cozinha
- Chuveiros e janelas com vidros temperados
- Portas especiais ou de vidro temperado
- Assoalho de madeira, acabamento do assoalho (raspagem/lixamento e aplicação de Synteko)
- Instalação de padrões de luz e água (cavaletes)
- Ligações externas de água, esgoto e conexões elétricas
- Caixas de inspeção, caixas de gordura, fossas e sumidouros
- Despesas com INSS, habite-se e aprovação de projetos executivos (elétrico, hidráulico, fundações/estrutural) com as respectivas ARTs
- Aprovação da planta junto à prefeitura e emissão de laudos necessários. Instalação de passarinhelas.
- Instalação de manta térmica, calhas e rufos no telhado
- Construção de calçadas, muros, cercas, captação de águas pluviais
- Limpeza final da obra, remoção de entulhos e terraplenagem
- Fornecimento e instalação de ducha higiênica.





# SOBRE NÓS

## EMPRESA MAIS ANTIGA DO ES

Empresa a mais de 22 anos no Mesmo CNPJ e  
sem nenhuma Reclamação na Justiça ou no  
PROCON

100% clientes satisfeitos.  
CNPJ - 08.375.210/0001-76



[WWW.JBCASADEMADEIRA.COM.BR](http://WWW.JBCASADEMADEIRA.COM.BR)





# JB CASA DE MADEIRA



# 100%

CLIENTES  
SATISFEITOS

## A MAIS ANTIGA DO ES:

A JB CASA DE MADEIRA ESTÁ  
NO MERCADO HÁ 22 ANOS,  
COM MAIS DE 900 OBRAS JÁ  
CONCLUÍDAS!

*"Residências  
Perfeitas para  
Viver"*

PARA DENTRO DO ESTADO DO ESPÍRITO SANTO,  
REALIZAMOS CONSTRUÇÕES A PARTIR DE 50M².

EX: 3 UNIDADES DE 17M² OU DUAS DE 25M².

ONDE OS VALORES APRESENTADOS ABAIXO SÃO APLICÁVEIS  
EXCLUSIVAMENTE AO ESTADO DO ESPÍRITO SANTO,  
CONFORME A DATA INDICADA NA MENSAGEM  
ENVIADA POR NOSSO WHATSAPP.



Para outros estados, oferecemos construções a  
partir de 140 m², e até 500 km de distância da nossa  
sede em Vila Velha, ES.



CLIQUE AQUI  
E FALE CONOSCO





# *conheça nosso* **SHOWROOM**

NOSSO ESCRITÓRIO FICA NO ENDEREÇO:  
**RODOVIA DO SOL, KM 22**  
**INTERLAGOS - VILA VELHA ES**

ENTRE EM CONTATO CONOSCO

 **(27) 99526-4534**





## TAMANHOS E TIPOS DE MADEIRA QUE TRABALHAMOS

### PEQUENAS



MADEIRAS  
PINUS TRATADO  
GARAPA

### MÉDIAS



MADEIRAS  
PINUS TRATADO  
GARAPA

### GRANDES



MADEIRAS  
MADEIRA DE LEI  
GARAPA

### Garantia e Madeira:

**Informações sobre as Madeiras:** Temos o prazer de apresentar as duas variedades de madeira maciça que oferecemos na JB Casa de Madeira. Ambas têm a mesma espessura de 3,0 cm e contam com uma garantia de 15 anos contra infestações de insetos.

🌲 **A primeira opção é a Madeira Maciça de Pinus Tratado em Autoclave.** Esta madeira destaca-se por ser rústica e ecológica, além de ser tratada para repelir cupins. Originada de reflorestamento, sua disponibilidade é garantida. Apresenta um tom claro com nuances esverdeadas e é bastante acessível em termos de custo. Ademais, possui uma durabilidade superior a 100 anos!

🌳 **A segunda alternativa é a Madeira de Lei Maciça em Garapa.** Esta madeira é mais densa e resistente, não requerendo tratamento contra cupins. Seu aspecto é clássico e elegante, originando-se de práticas sustentáveis. Além disso, essa madeira é considerada rara e escassa, apresentando um tom médio-mel. Sua durabilidade supera os 200 anos!





# FORMA DE PAGAMENTO



- 20% NA ASSINATURA DO CONTRATO.
- 20% NO INICIO DA OBRA EM 90 DIAS.
- 10% NO FINAL DAS FUNDAÇÕES.
- 30% NA DESCARGA DO KIT DAS MADEIRAS DA CASA.
- 15% NA CONCLUSÃO DA COBERTURA.
- 5% NOS ACABAMENTOS FINAIS E ENTREGA DAS CHAVES.

**PRAZO PARA CONCLUSÃO DA OBRA E ENTREGA DAS CHAVES: 120 A 150 DIAS ÚTEIS A CONTAR DO INÍCIO DOS SERVIÇOS.**






**É O MOMENTO DE REALIZAR A SUA AÇÃO.**

**ESCOLHA O SEU**

# PROJETO

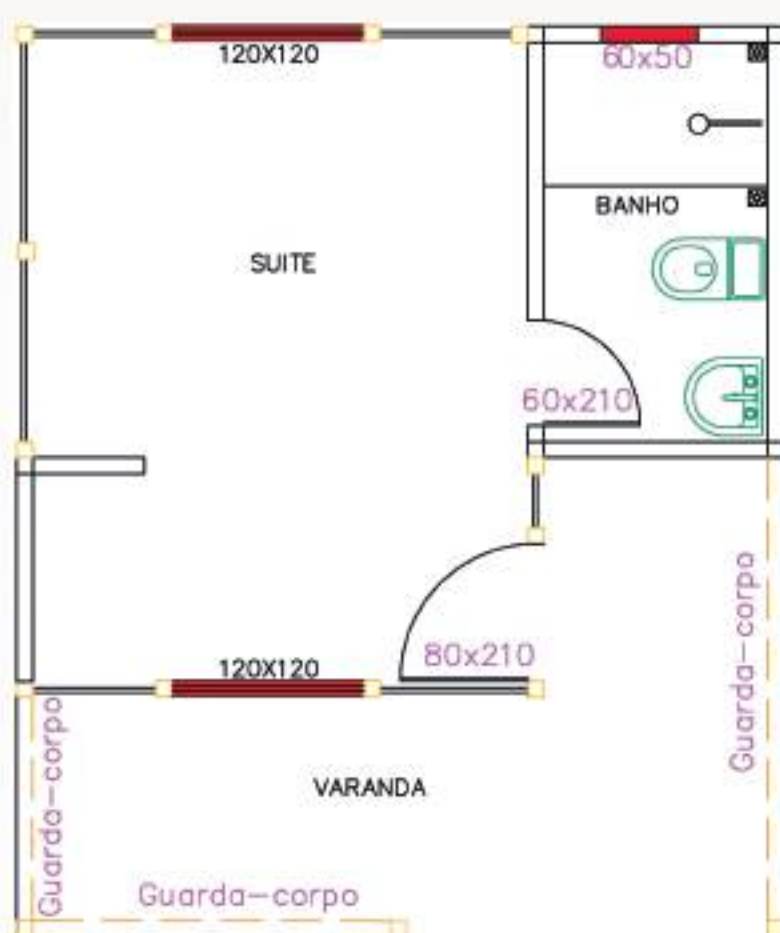

## JB CASA DE MADEIRA

**\*OS VALORES PRESENTES NESTE CATÁLOGO, SÃO VÁLIDOS SOMENTE PARA O ESTADO DO ESPÍRITO SANTO, PARA A COMPRA A PARTIR DE 50M<sup>2</sup> E PODENDO TER VARIACÕES EM QUALQUER DATA, SEM PRÉVIO AVISO. CONSULTE SEMPRE NOSSOS VENDEDORES.**






# CHALÉ A-FRAME

## 45,60 M<sup>2</sup>

- 1 DORMITÓRIO INFERIOR
- 1 MEZANINO / DORMITÓRIO
- SALA
- COZINHA
- BANHEIRO

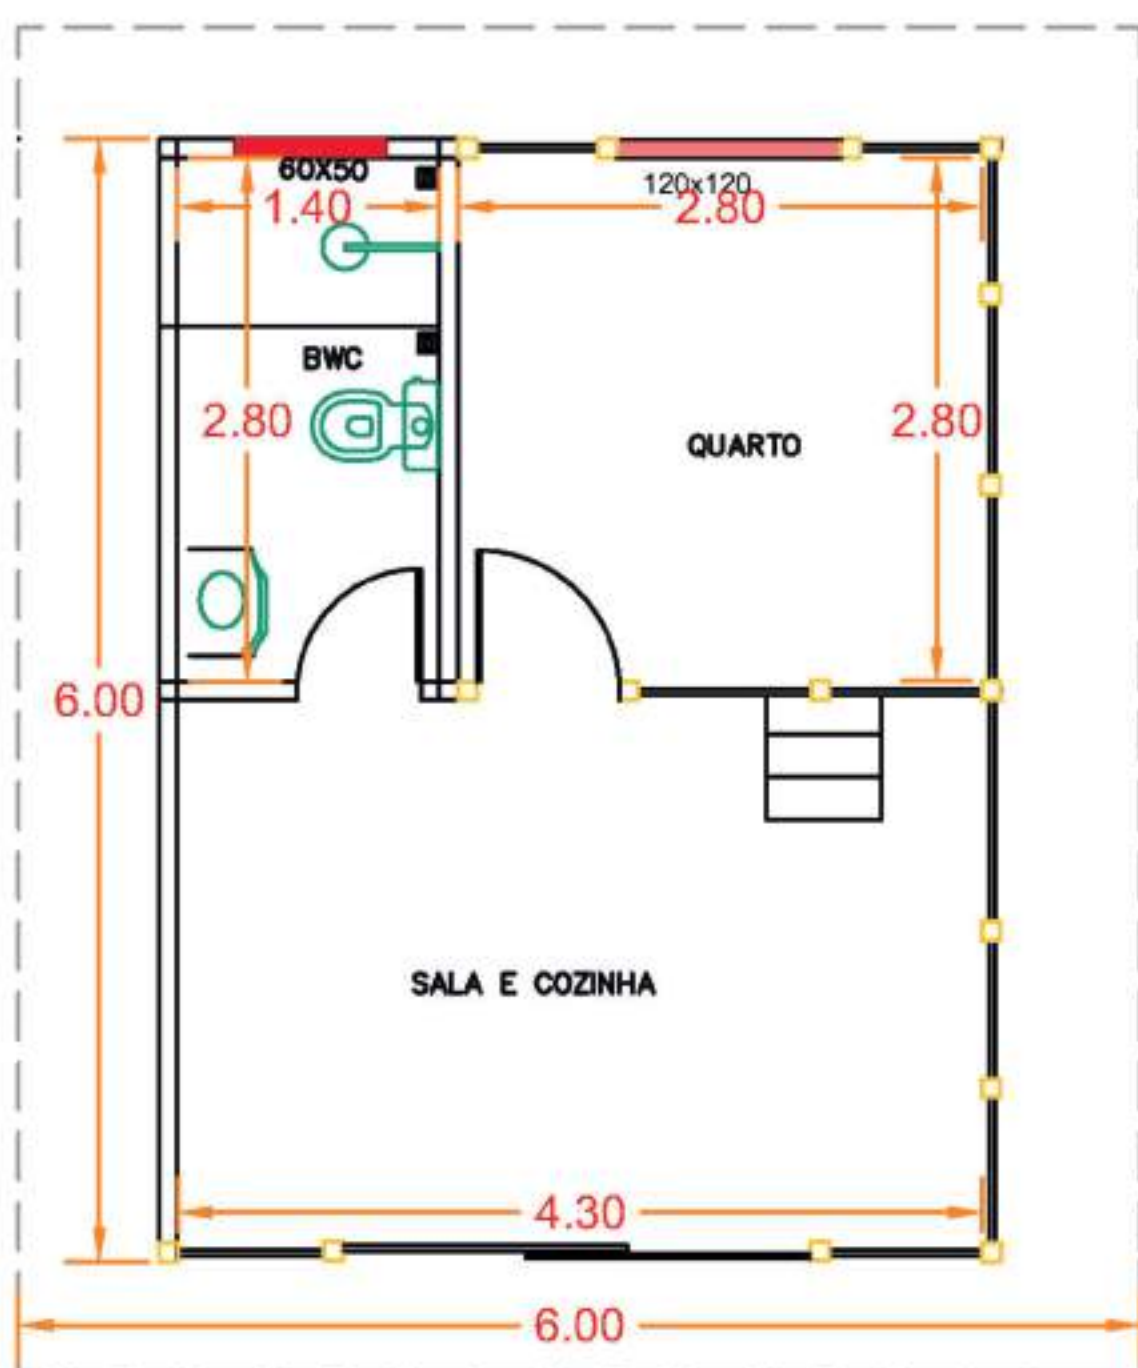

45,60 M<sup>2</sup>

**1 UNIDADE  
PINUS TRATADO**  
**R\$ 150.480,00**

**1 UNIDADE  
GARAPA**  
**R\$ 175.560,00**

\*VALORES VÁLIDOS SOMENTE PARA O ESTADO DO ESPÍRITO SANTO (PARA ESTE MODELO A-FRAME COM 45,60 M<sup>2</sup>)  
\*\*ATÉ A DATA DESCRITA EM NOSSA MENSAGEM DO WHATSAPP OU E-MAIL







# CHALÉ A-FRAME

## 54,50 M<sup>2</sup>

- 1 DORMITÓRIO INFERIOR
- 1 MEZANINO / SUÍTE
- SALA
- COZINHA
- BANHEIRO

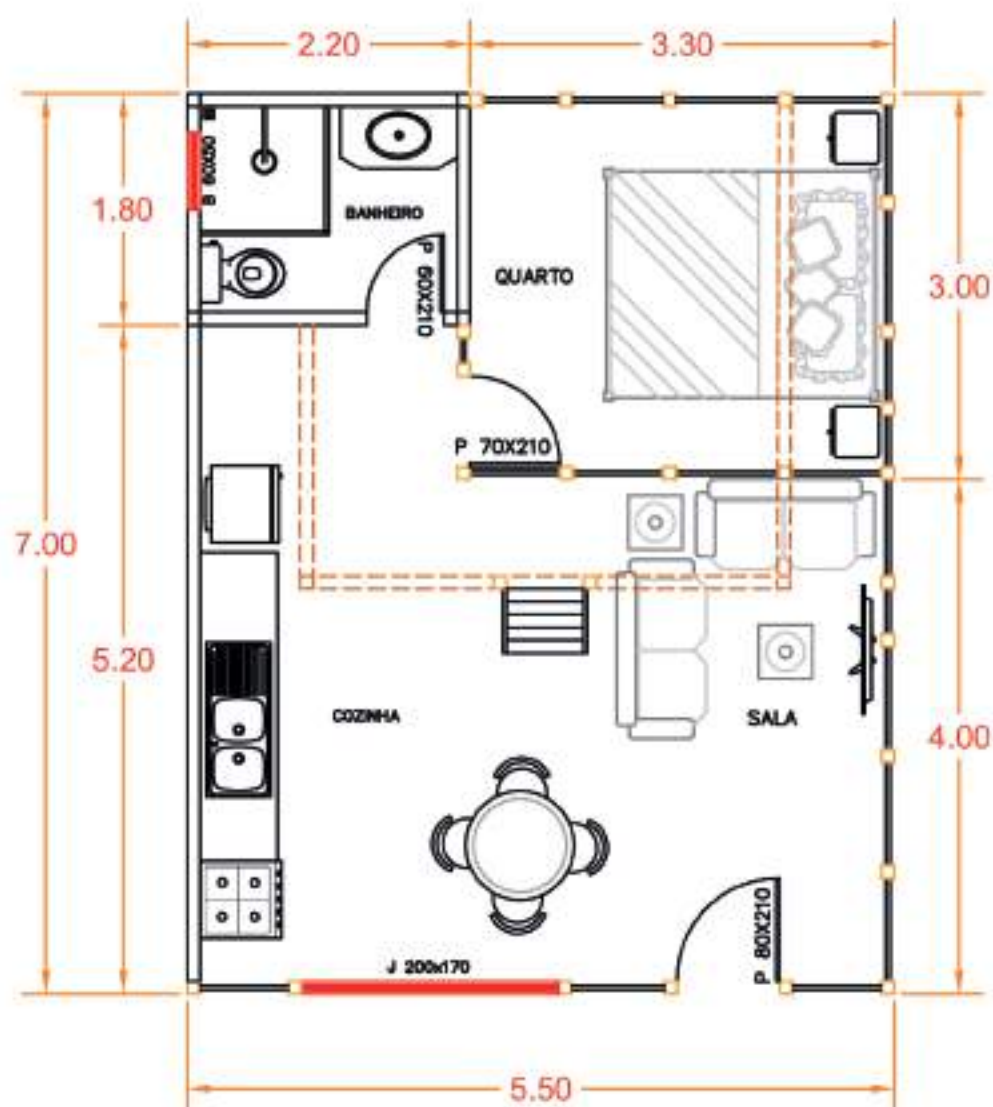

**1 UNIDADE  
PINUS TRATADO  
R\$ 179.850,00**

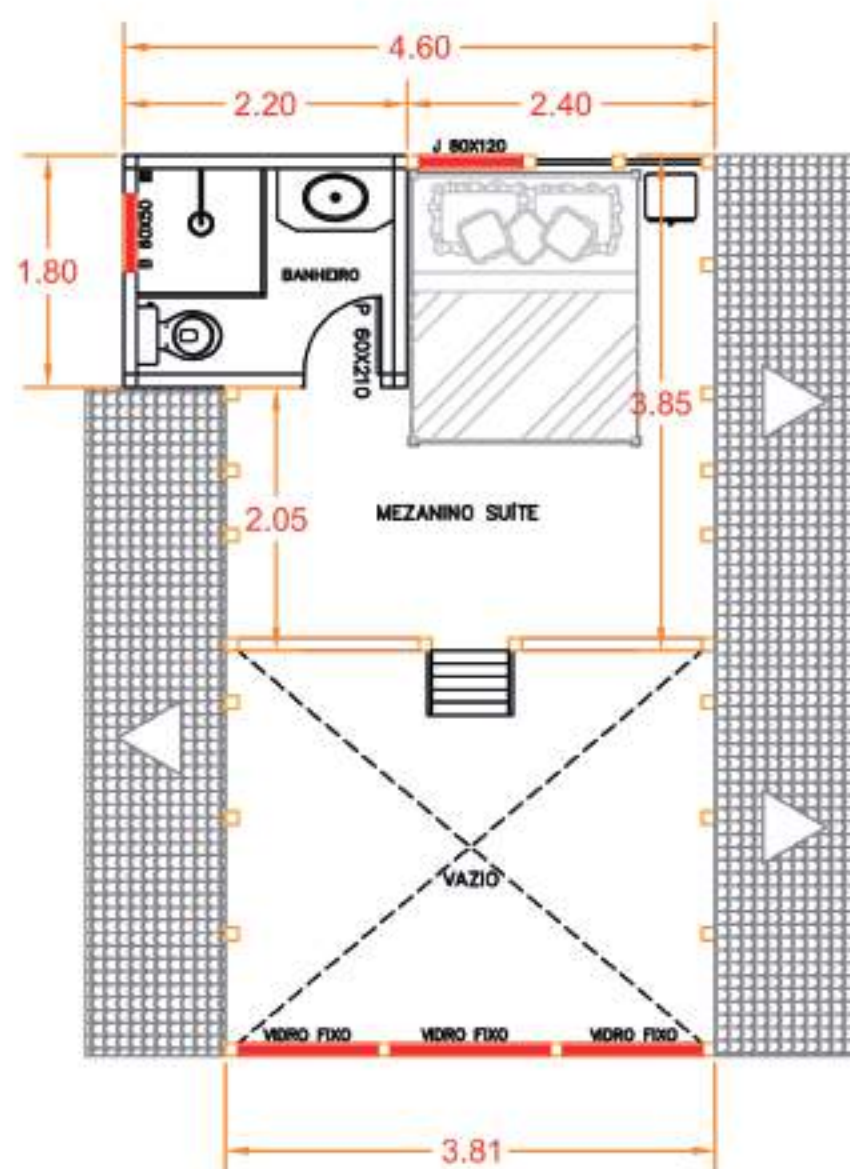

**1 UNIDADE  
GARAPA  
R\$ 209.825,00**

\*VALORES VÁLIDOS SOMENTE PARA O ESTADO DO ESPÍRITO SANTO (PARA ESTE MODELO A-FRAME COM 54,50 M<sup>2</sup>)  
\*\*ATÉ A DATA DESCRITA EM NOSSA MENSAGEM DO WHATSAPP OU E-MAIL







# CHALÉ A-FRAME

## 94,50 M<sup>2</sup>

- 1 DORMITÓRIO INFERIOR
- 1 MEZANINO / SUÍTE
- SALA DE ESTAR
- SALA DE TV
- COZINHA
- BANHEIRO

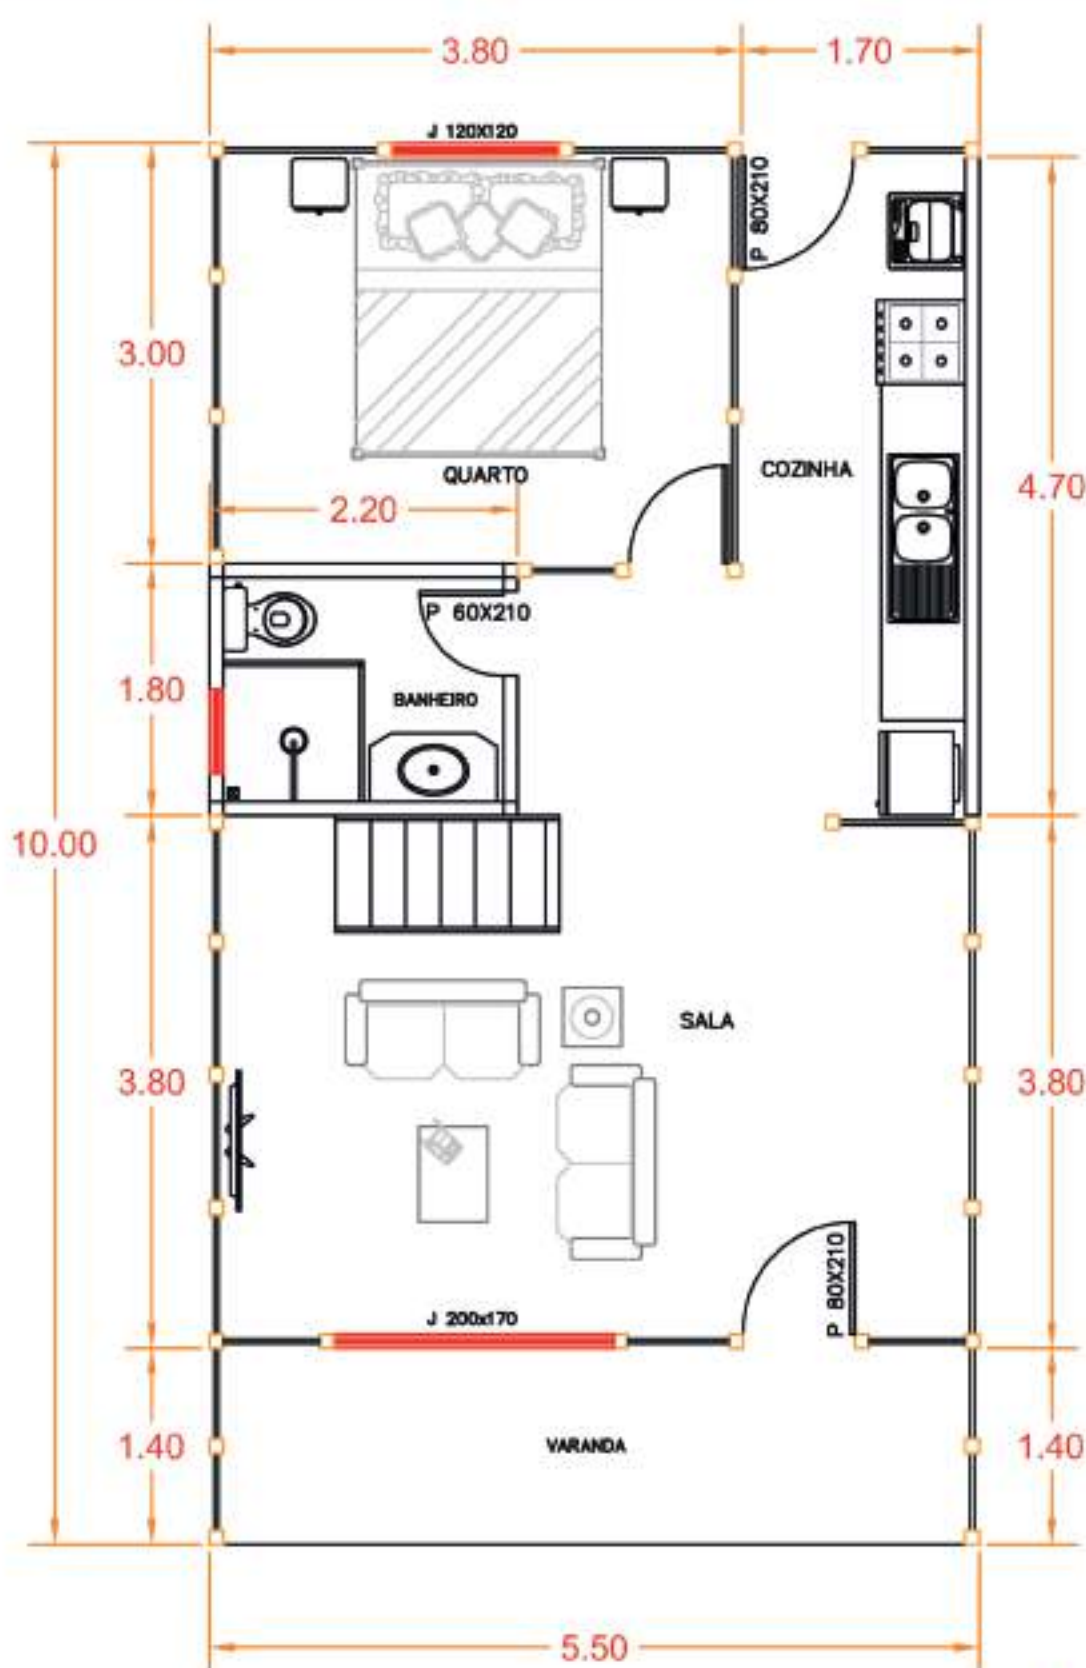

**1 UNIDADE  
PINUS TRATADO  
R\$ 331.850,00**

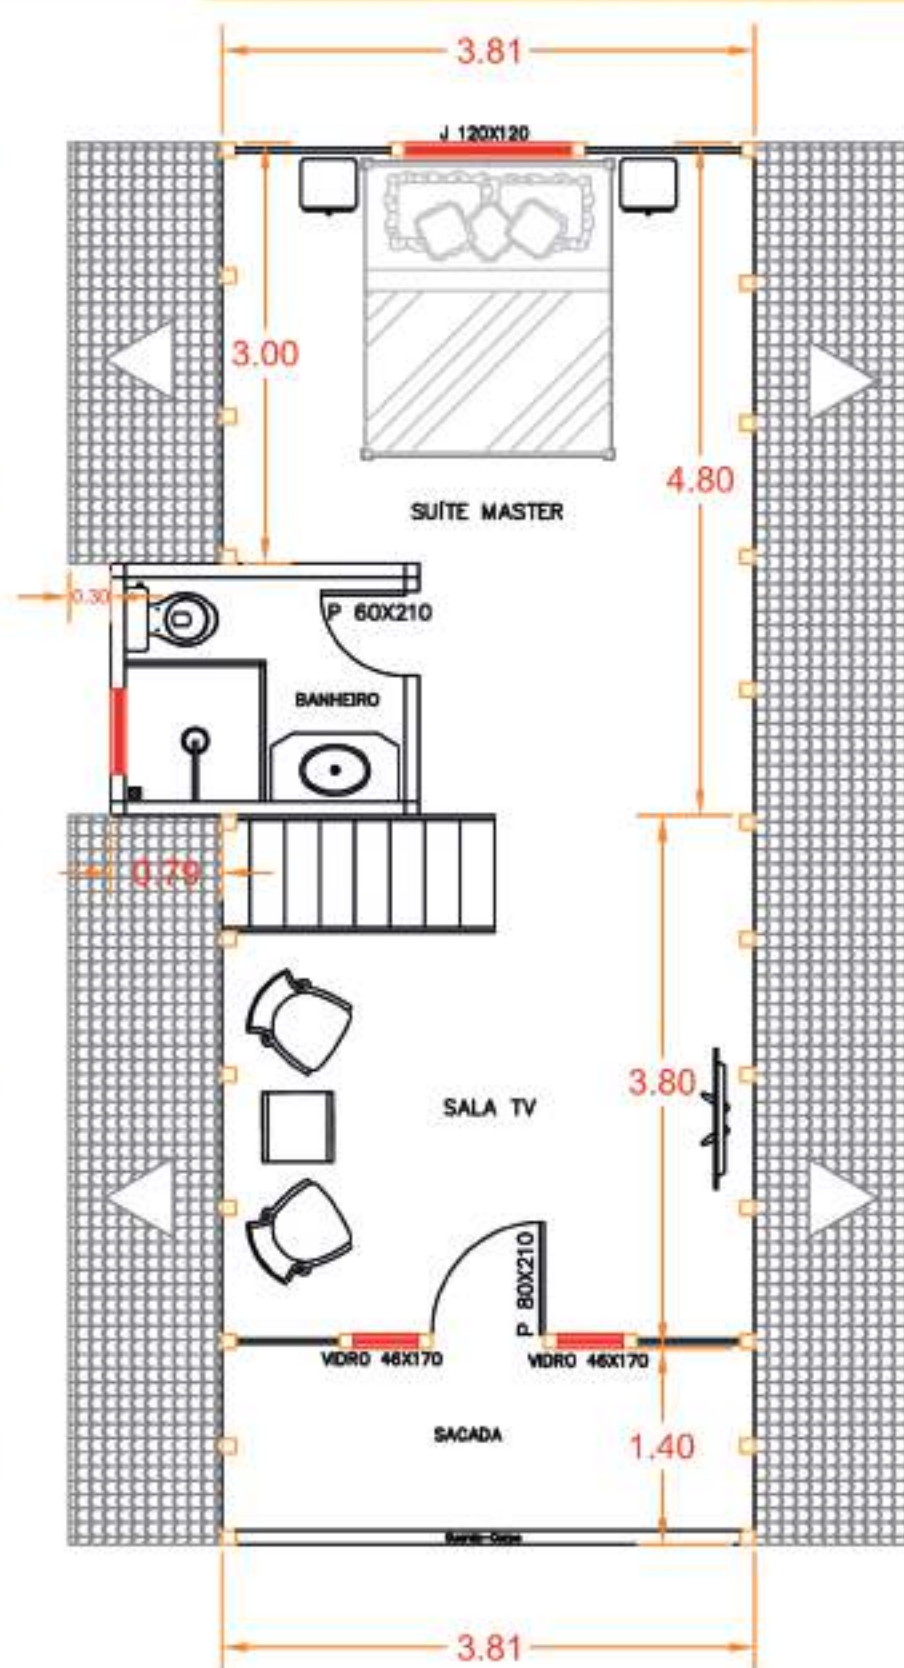

**1 UNIDADE  
GARAPA  
R\$ 363.825,00**


\*VALORES VÁLIDOS SOMENTE PARA O ESTADO DO ESPÍRITO SANTO (PARA ESTE MODELO A-FRAME COM 54,50 M<sup>2</sup>)  
\*\*ATÉ A DATA DESCRITA EM NOSSA MENSAGEM DO WHATSAPP OU E-MAIL





# 17 M<sup>2</sup>

- SUÍTE
- LOCAL PARA FRIGOBAR
- VARANDA

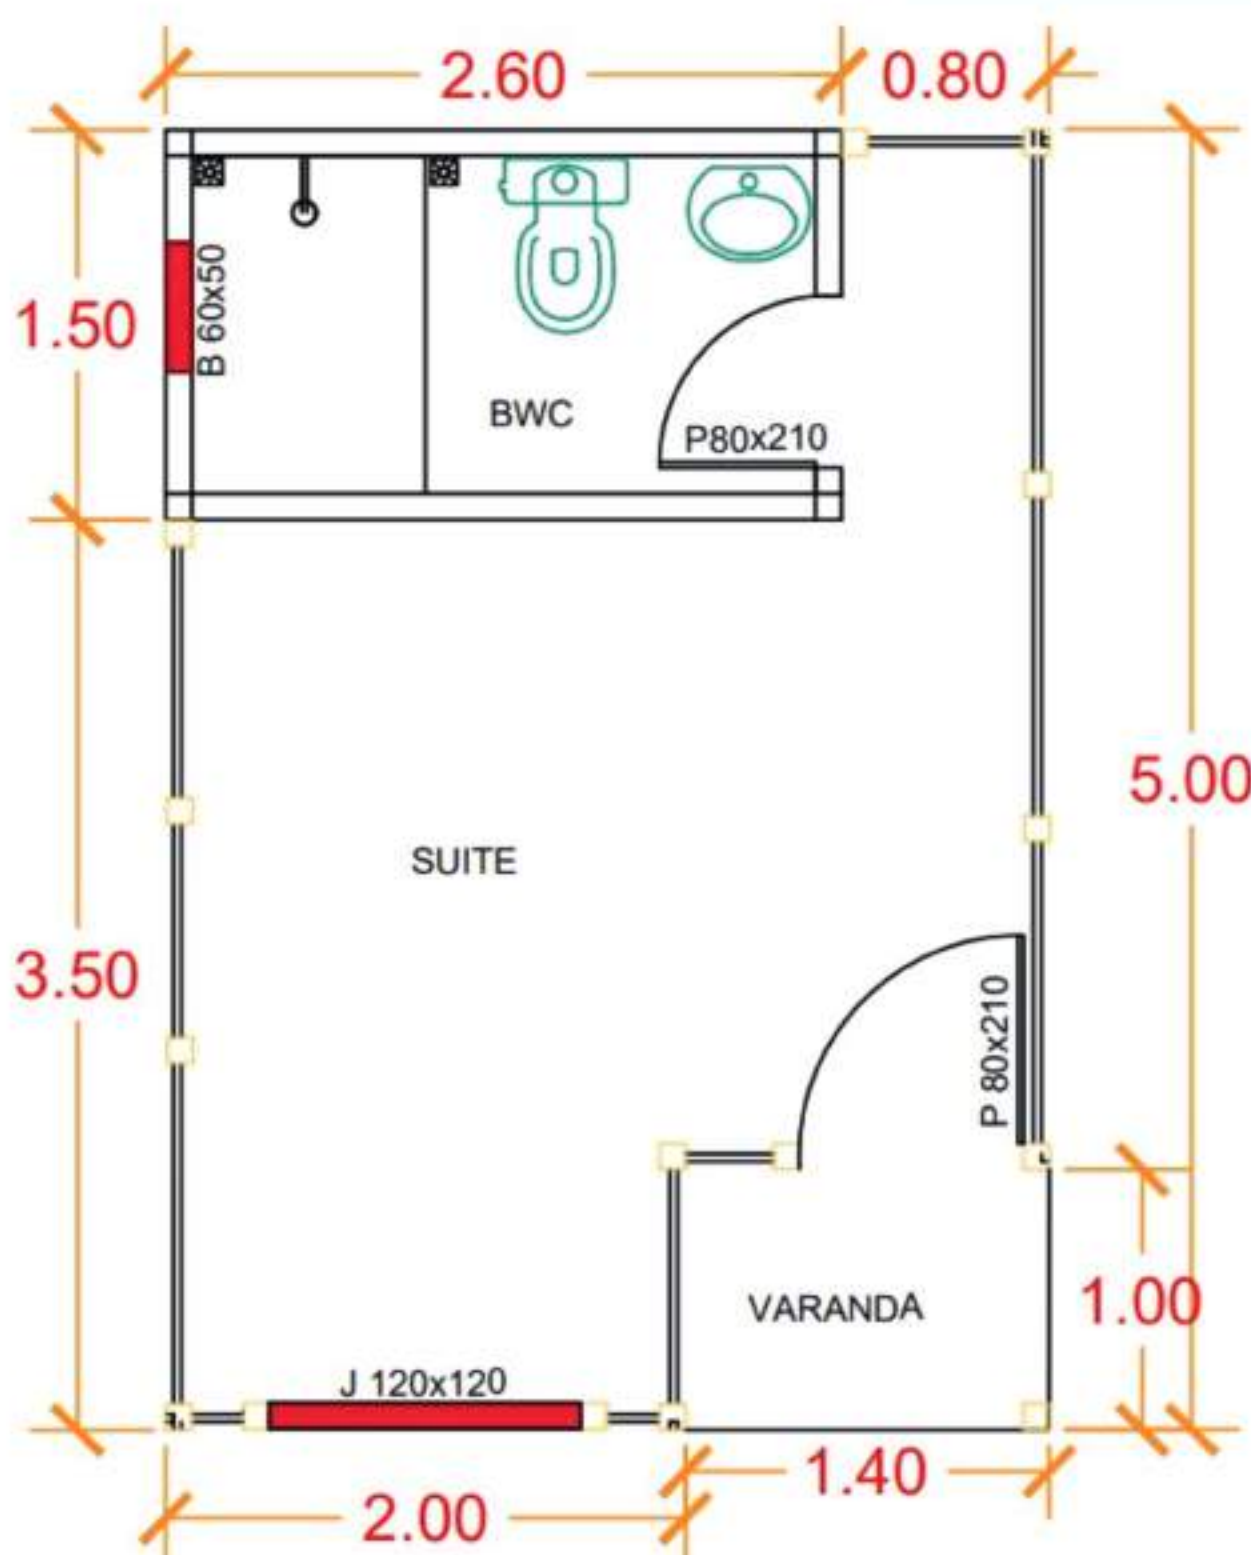

**3 UNIDADES  
PINUS TRATADO**

**R\$168.300,00**

**3 UNIDADES  
GARAPA**

**R\$196.350,00**

\*VALORES VÁLIDOS SOMENTE PARA O ESTADO DO ESPÍRITO SANTO, ONDE CONSTRUÍMOS SOMENTE A PARTIR DE 50 M<sup>2</sup>  
\*\*ATE A DATA DESCRITA EM NOSSA MENSAGEM DO WHATSAPP OU E-MAIL





**21 M<sup>2</sup>**

- DORMITÓRIO
- COZINHA
- BANHEIRO
- VARANDA



**3 UNIDADES  
PINUS TRATADO  
R\$207.900,00**

**3 UNIDADES  
GARAPA  
R\$242.550,00**


\*VALORES VÁLIDOS SOMENTE PARA O ESTADO DO ESPÍRITO SANTO, ONDE CONSTRUÍMOS SOMENTE A PARTIR DE 50 M<sup>2</sup>  
\*\*ATÉ A DATA DESCRITA EM NOSSA MENSAGEM DO WHATSAPP OU E-MAIL





# 22,10 M<sup>2</sup>

- DORMITÓRIO
- BANHEIRO
- VARANDA / PERGOLADO

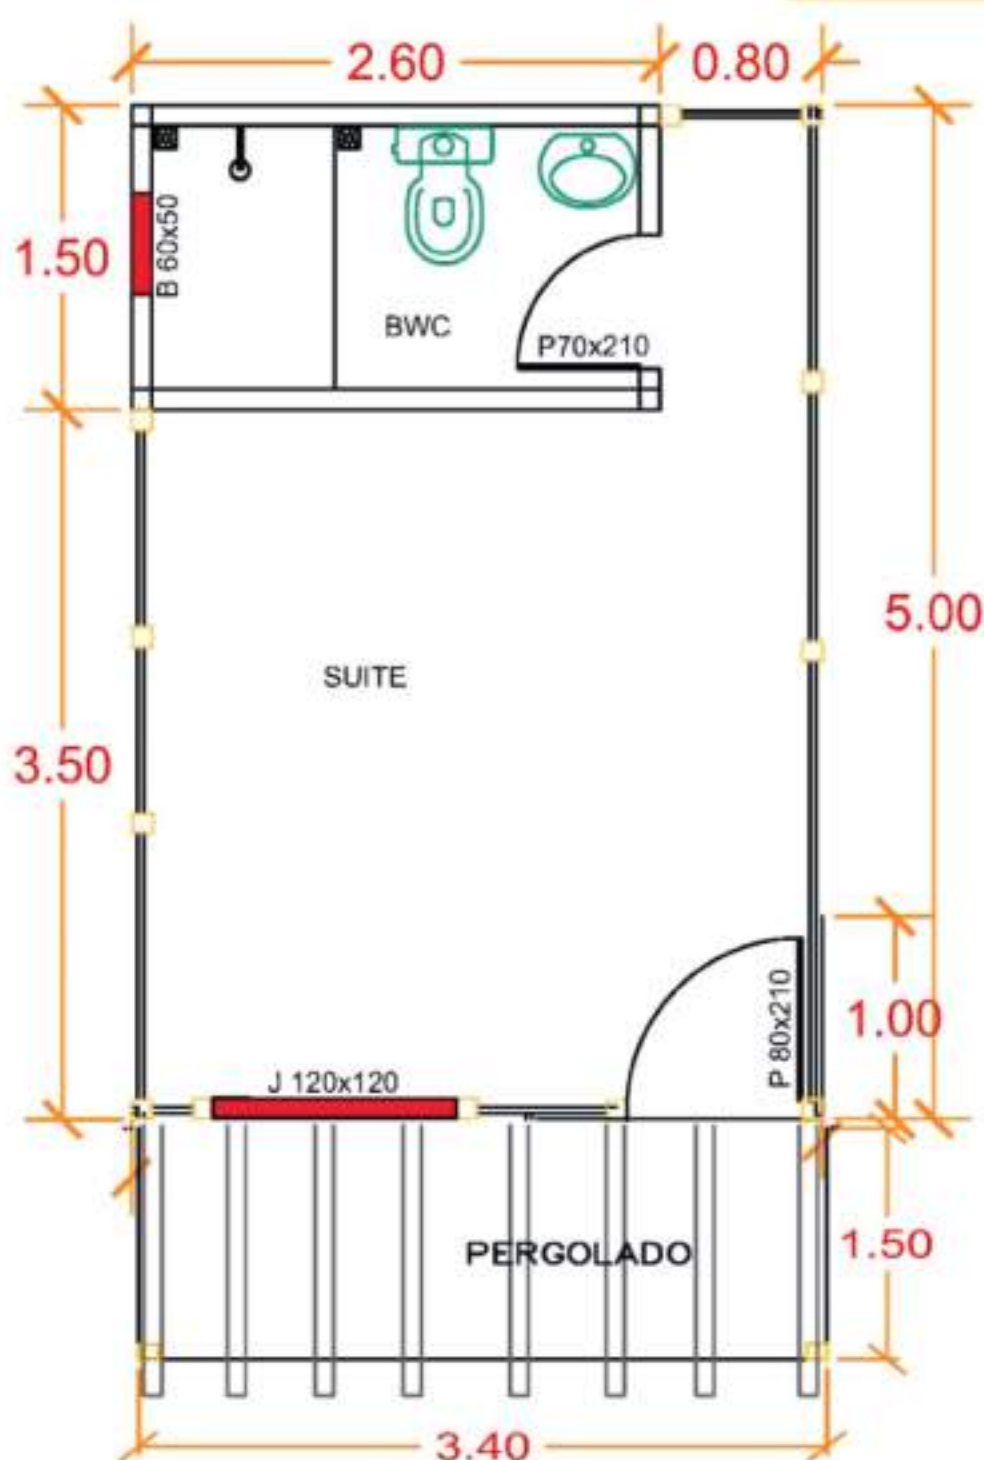

PLANTA BAIXA  
ÁREA = 22.10M<sup>2</sup>

**3 UNIDADES  
PINUS TRATADO**

**R\$218.790,00**

**3 UNIDADES  
GARAPA**

**R\$255.255,00**


\*VALORES VÁLIDOS SOMENTE PARA O ESTADO DO ESPÍRITO SANTO, ONDE CONSTRUÍMOS SOMENTE A PARTIR DE 50 M<sup>2</sup>  
\*\*ATÉ A DATA DESCRITA EM NOSSA MENSAGEM DO WHATSAPP OU E-MAIL





**22,50 M<sup>2</sup>**

- DORMITÓRIO
- COZINHA
- BANHEIRO
- VARANDA

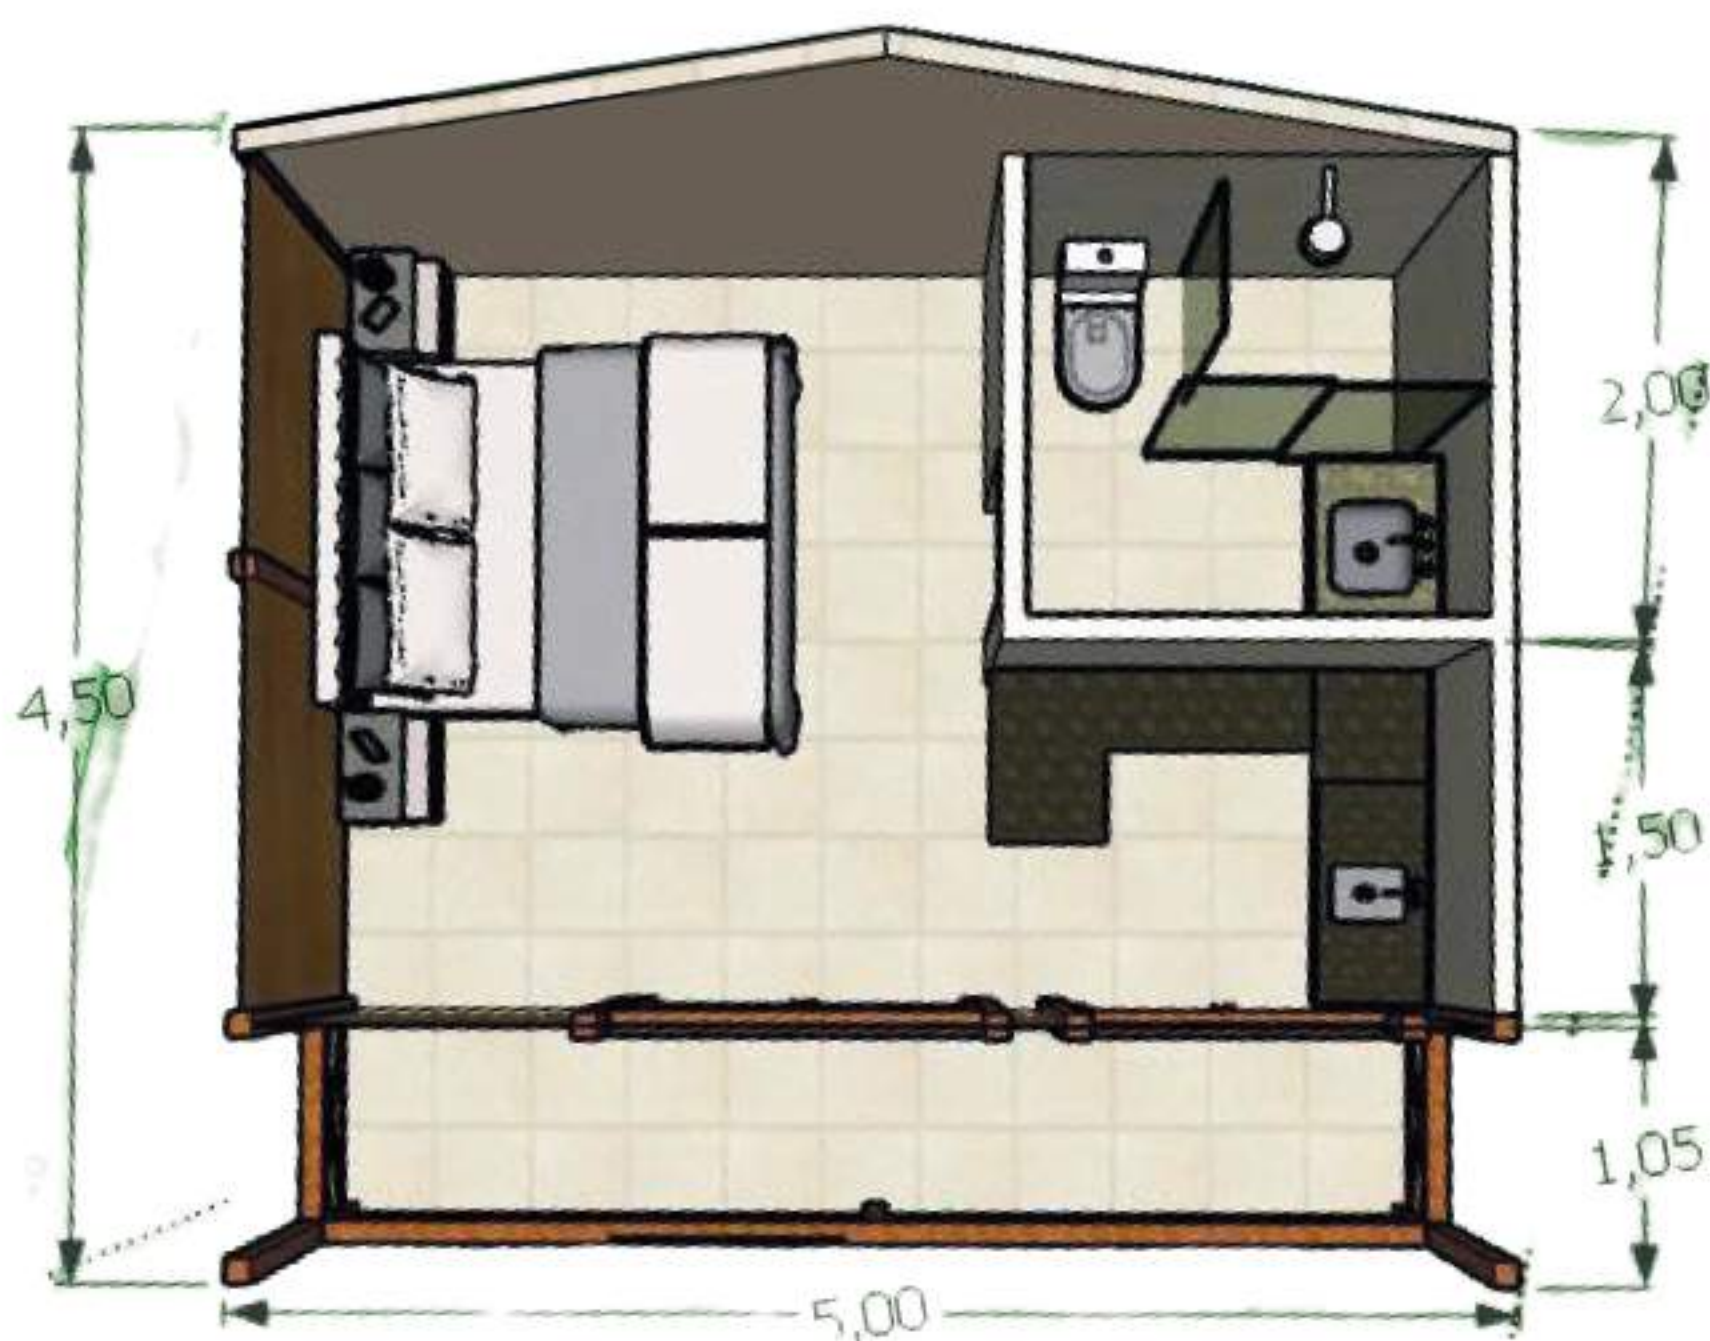

**3 UNIDADES  
PINUS TRATADO  
R\$222.750,00**

**3 UNIDADES  
GARAPA  
R\$259.875,00**


\*VALORES VÁLIDOS SOMENTE PARA O ESTADO DO ESPÍRITO SANTO, ONDE CONSTRUÍMOS SOMENTE A PARTIR DE 50 M<sup>2</sup>  
\*\*ATÉ A DATA DESCRITA EM NOSSA MENSAGEM DO WHATSAPP OU E-MAIL





**23,70 M<sup>2</sup>**

- DORMITÓRIO
- BAY WINDOW
- COZINHA
- BANHEIRO
- VARANDA

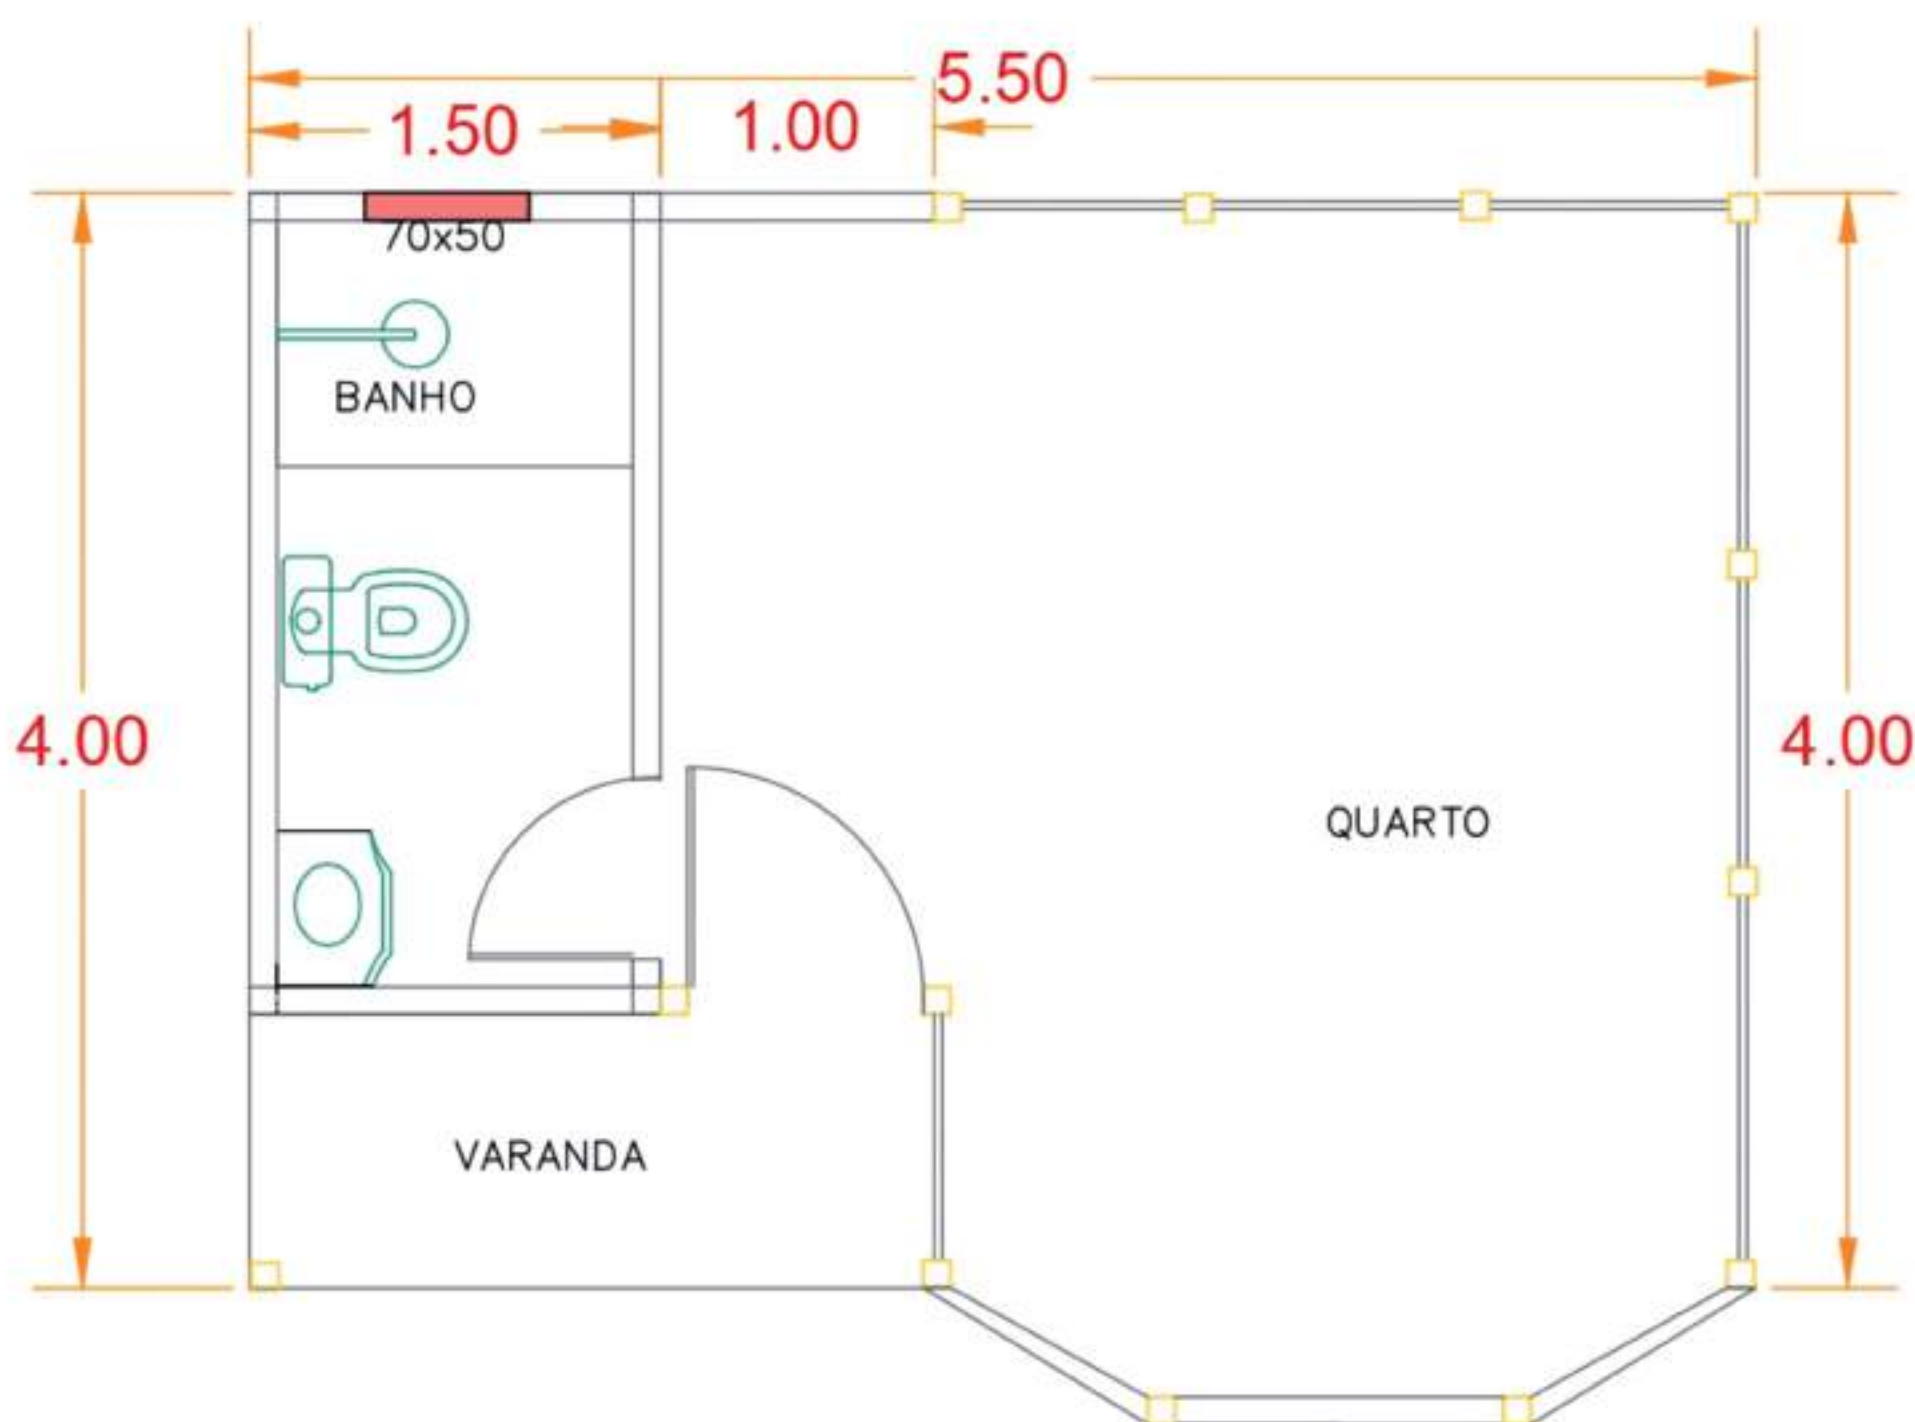

**3 UNIDADES  
PINUS TRATADO  
R\$234.630,00**

**3 UNIDADES  
GARAPA  
R\$273.735,00**


\*VALORES VÁLIDOS SOMENTE PARA O ESTADO DO ESPÍRITO SANTO, ONDE CONSTRUÍMOS SOMENTE A PARTIR DE 50 M<sup>2</sup>  
\*\*ATÉ A DATA DESCRITA EM NOSSA MENSAGEM DO WHATSAPP OU E-MAIL





# 24 M<sup>2</sup>

- DORMITÓRIO
- SALA
- COZINHA
- BANHEIRO
- VARANDA

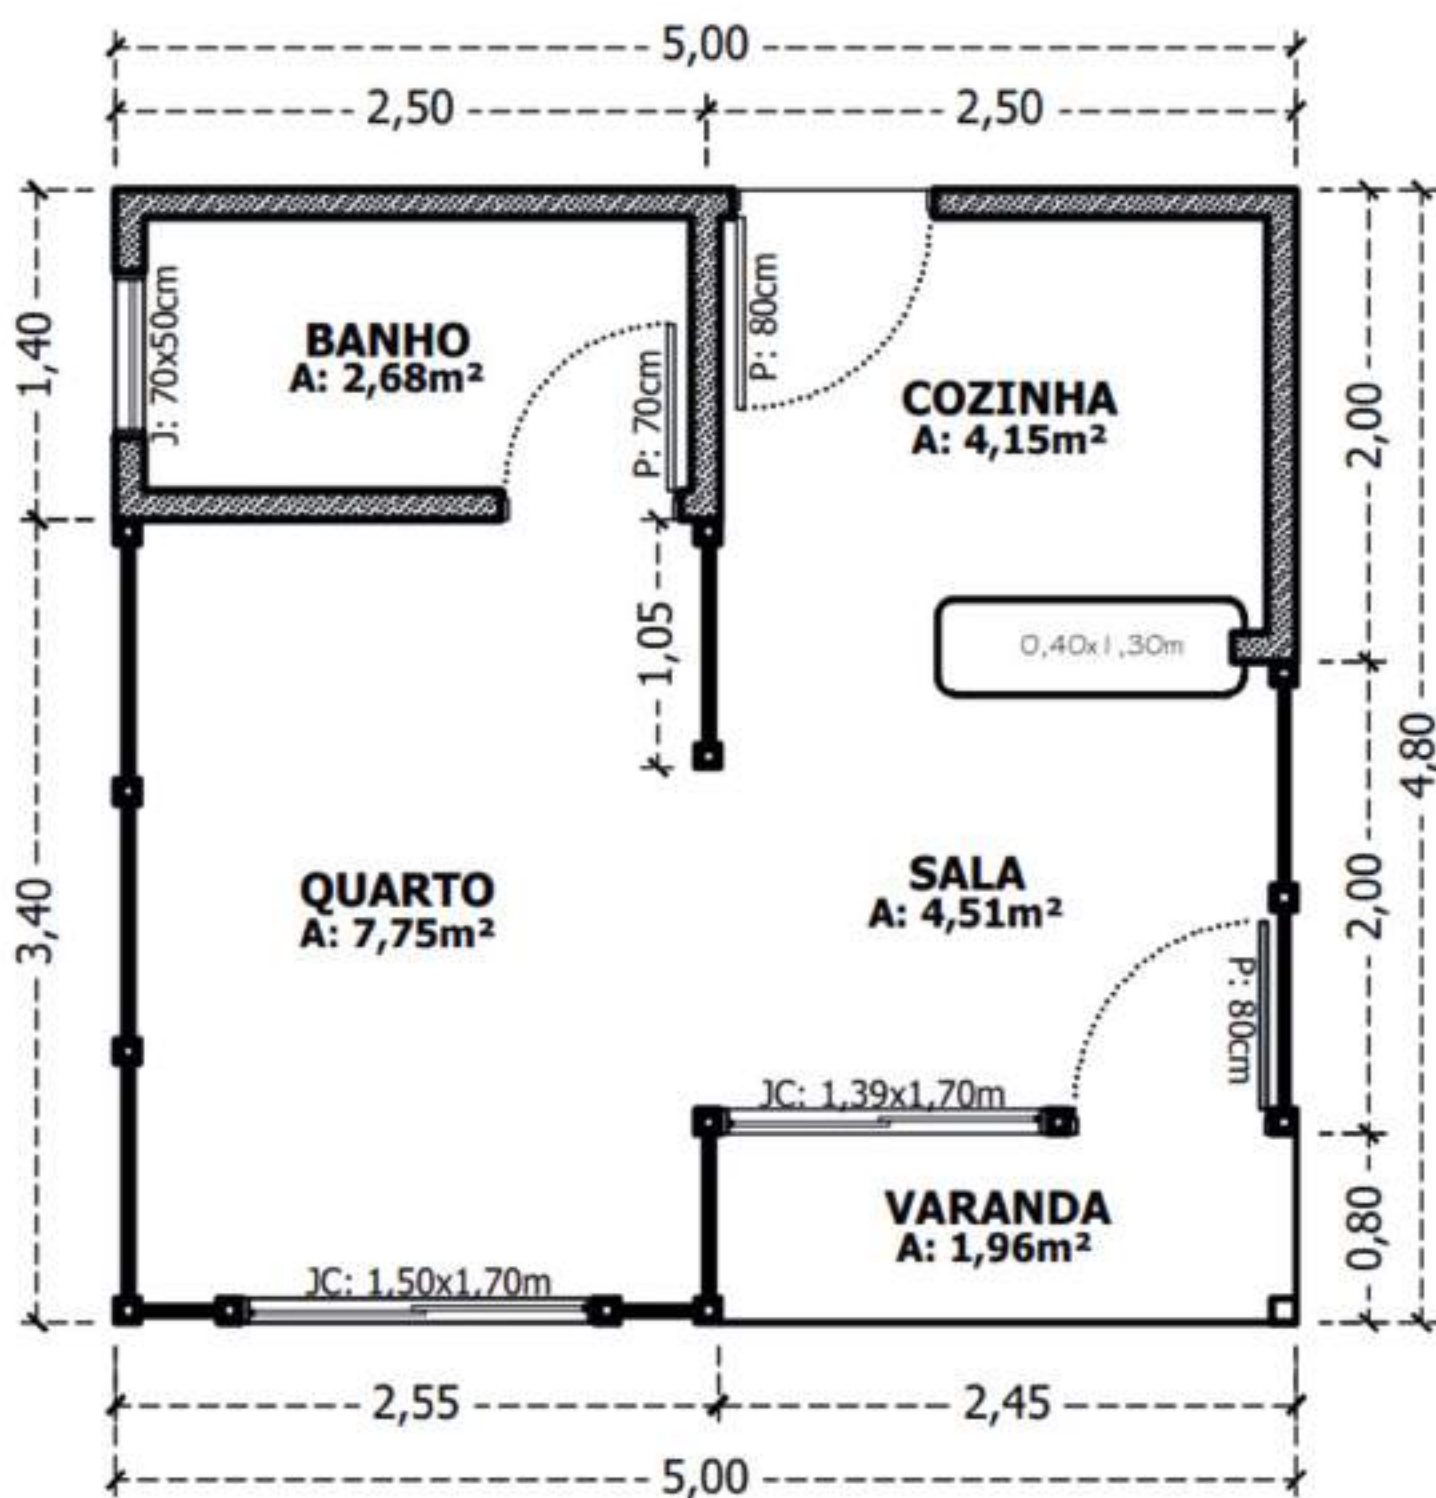

**3 UNIDADES  
PINUS TRATADO**

**R\$237.600,00**

**3 UNIDADES  
GARAPA**

**R\$277.200,00**


\*VALORES VÁLIDOS SOMENTE PARA O ESTADO DO ESPÍRITO SANTO, ONDE CONSTRUÍMOS SOMENTE A PARTIR DE 50 M<sup>2</sup>  
\*\*ATÉ A DATA DESCRITA EM NOSSA MENSAGEM DO WHATSAPP OU E-MAIL





**24 M<sup>2</sup>**

- DORMITÓRIO
- SALA
- COZINHA
- BANHEIRO

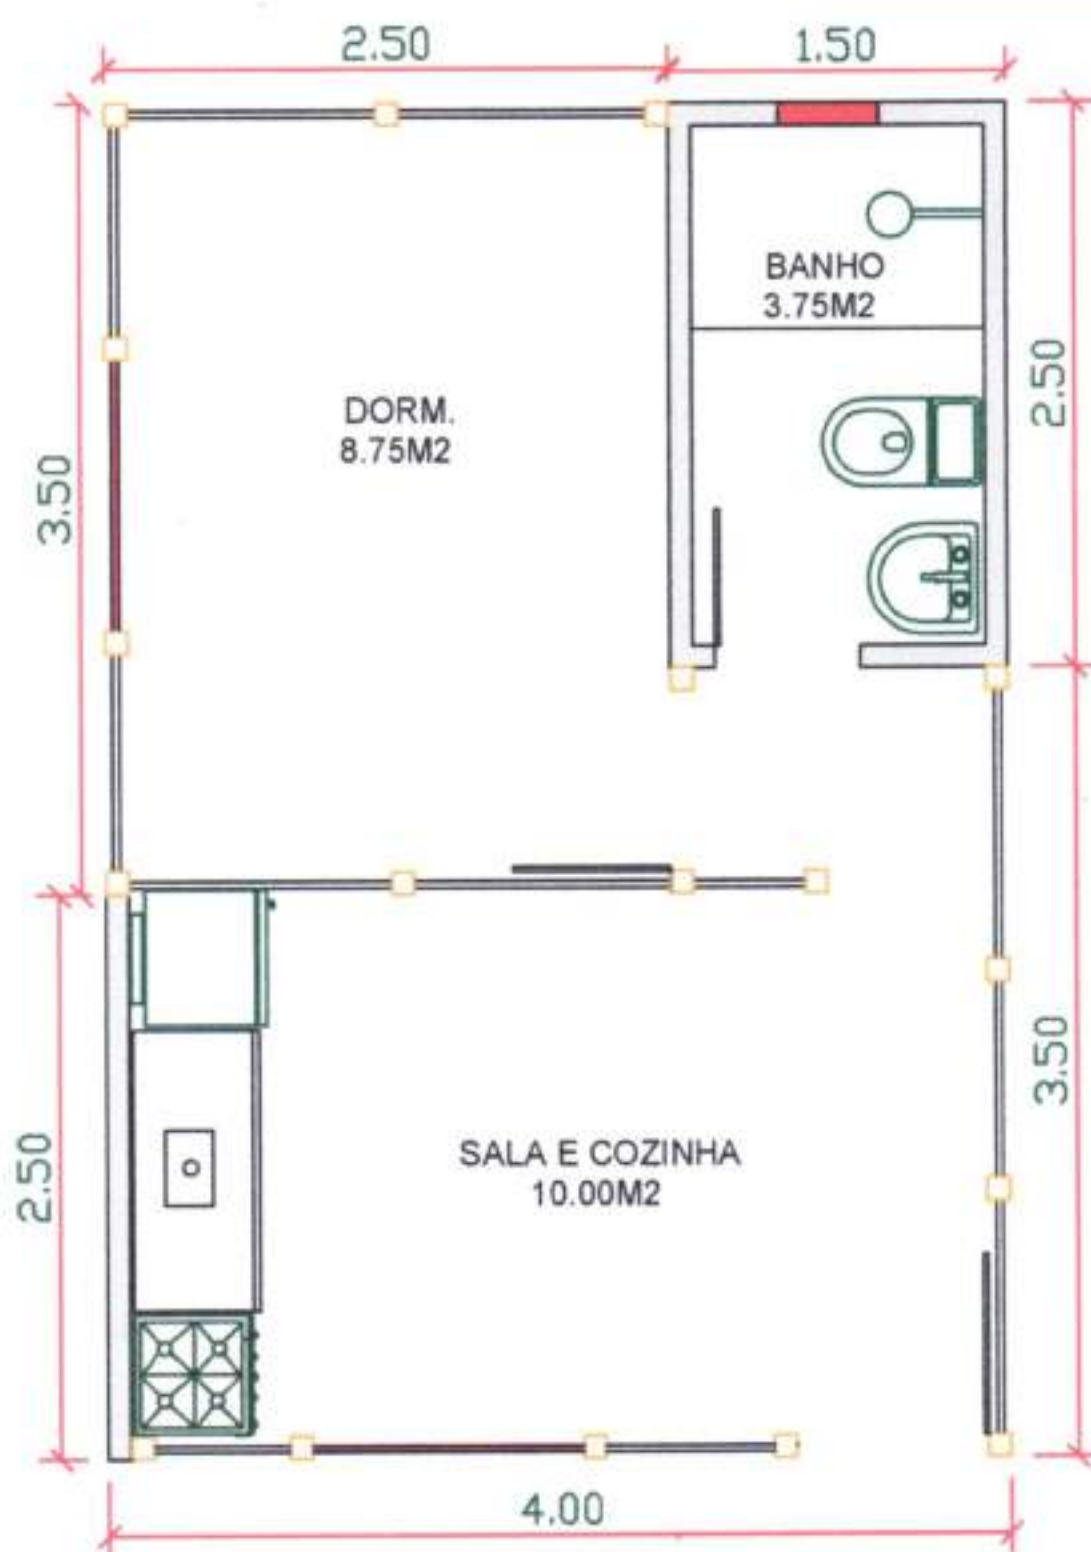

**3 UNIDADES  
PINUS TRATADO**

**R\$237.600,00**

**3 UNIDADES  
GARAPA**

**R\$277.200,00**

\*VALORES VÁLIDOS SOMENTE PARA O ESTADO DO ESPÍRITO SANTO, ONDE CONSTRUÍMOS SOMENTE A PARTIR DE 50 M<sup>2</sup>  
\*\*ATÉ A DATA DESCRITA EM NOSSA MENSAGEM DO WHATSAPP OU E-MAIL






FACHADA FRONTAL  
ESCALA: 1:50

# 24,69 M<sup>2</sup>

- DORMITÓRIO
- BANHEIRO
- VARANDA

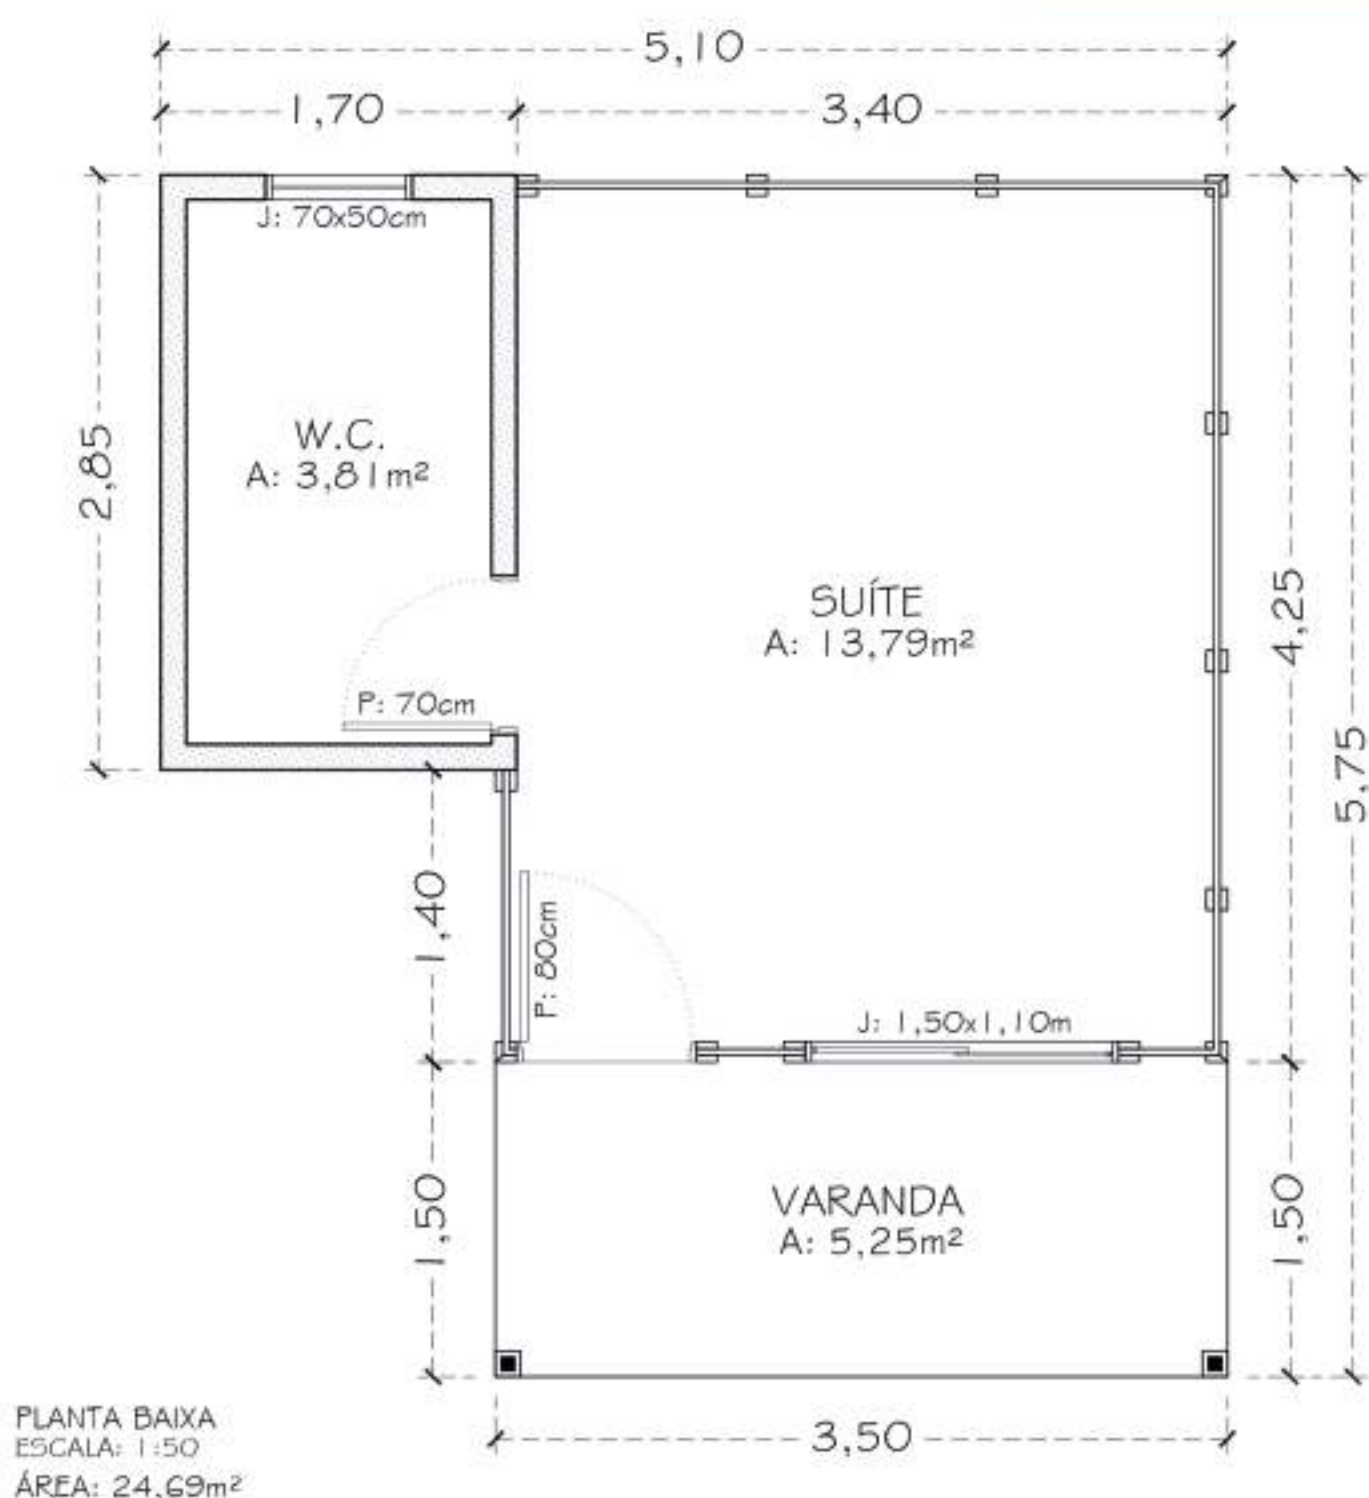

**3 UNIDADES  
PINUS TRATADO**

**R\$244.431,00**

**3 UNIDADES  
GARAPA**

**R\$285.170,00**


\*VALORES VÁLIDOS SOMENTE PARA O ESTADO DO ESPÍRITO SANTO, ONDE CONSTRUÍMOS SOMENTE A PARTIR DE 50 M<sup>2</sup>  
\*\*ATÉ A DATA DESCRITA EM NOSSA MENSAGEM DO WHATSAPP OU E-MAIL





# 24,75 M<sup>2</sup>

- DORMITÓRIO
- SALA / COZINHA
- BANHEIRO
- VARANDA

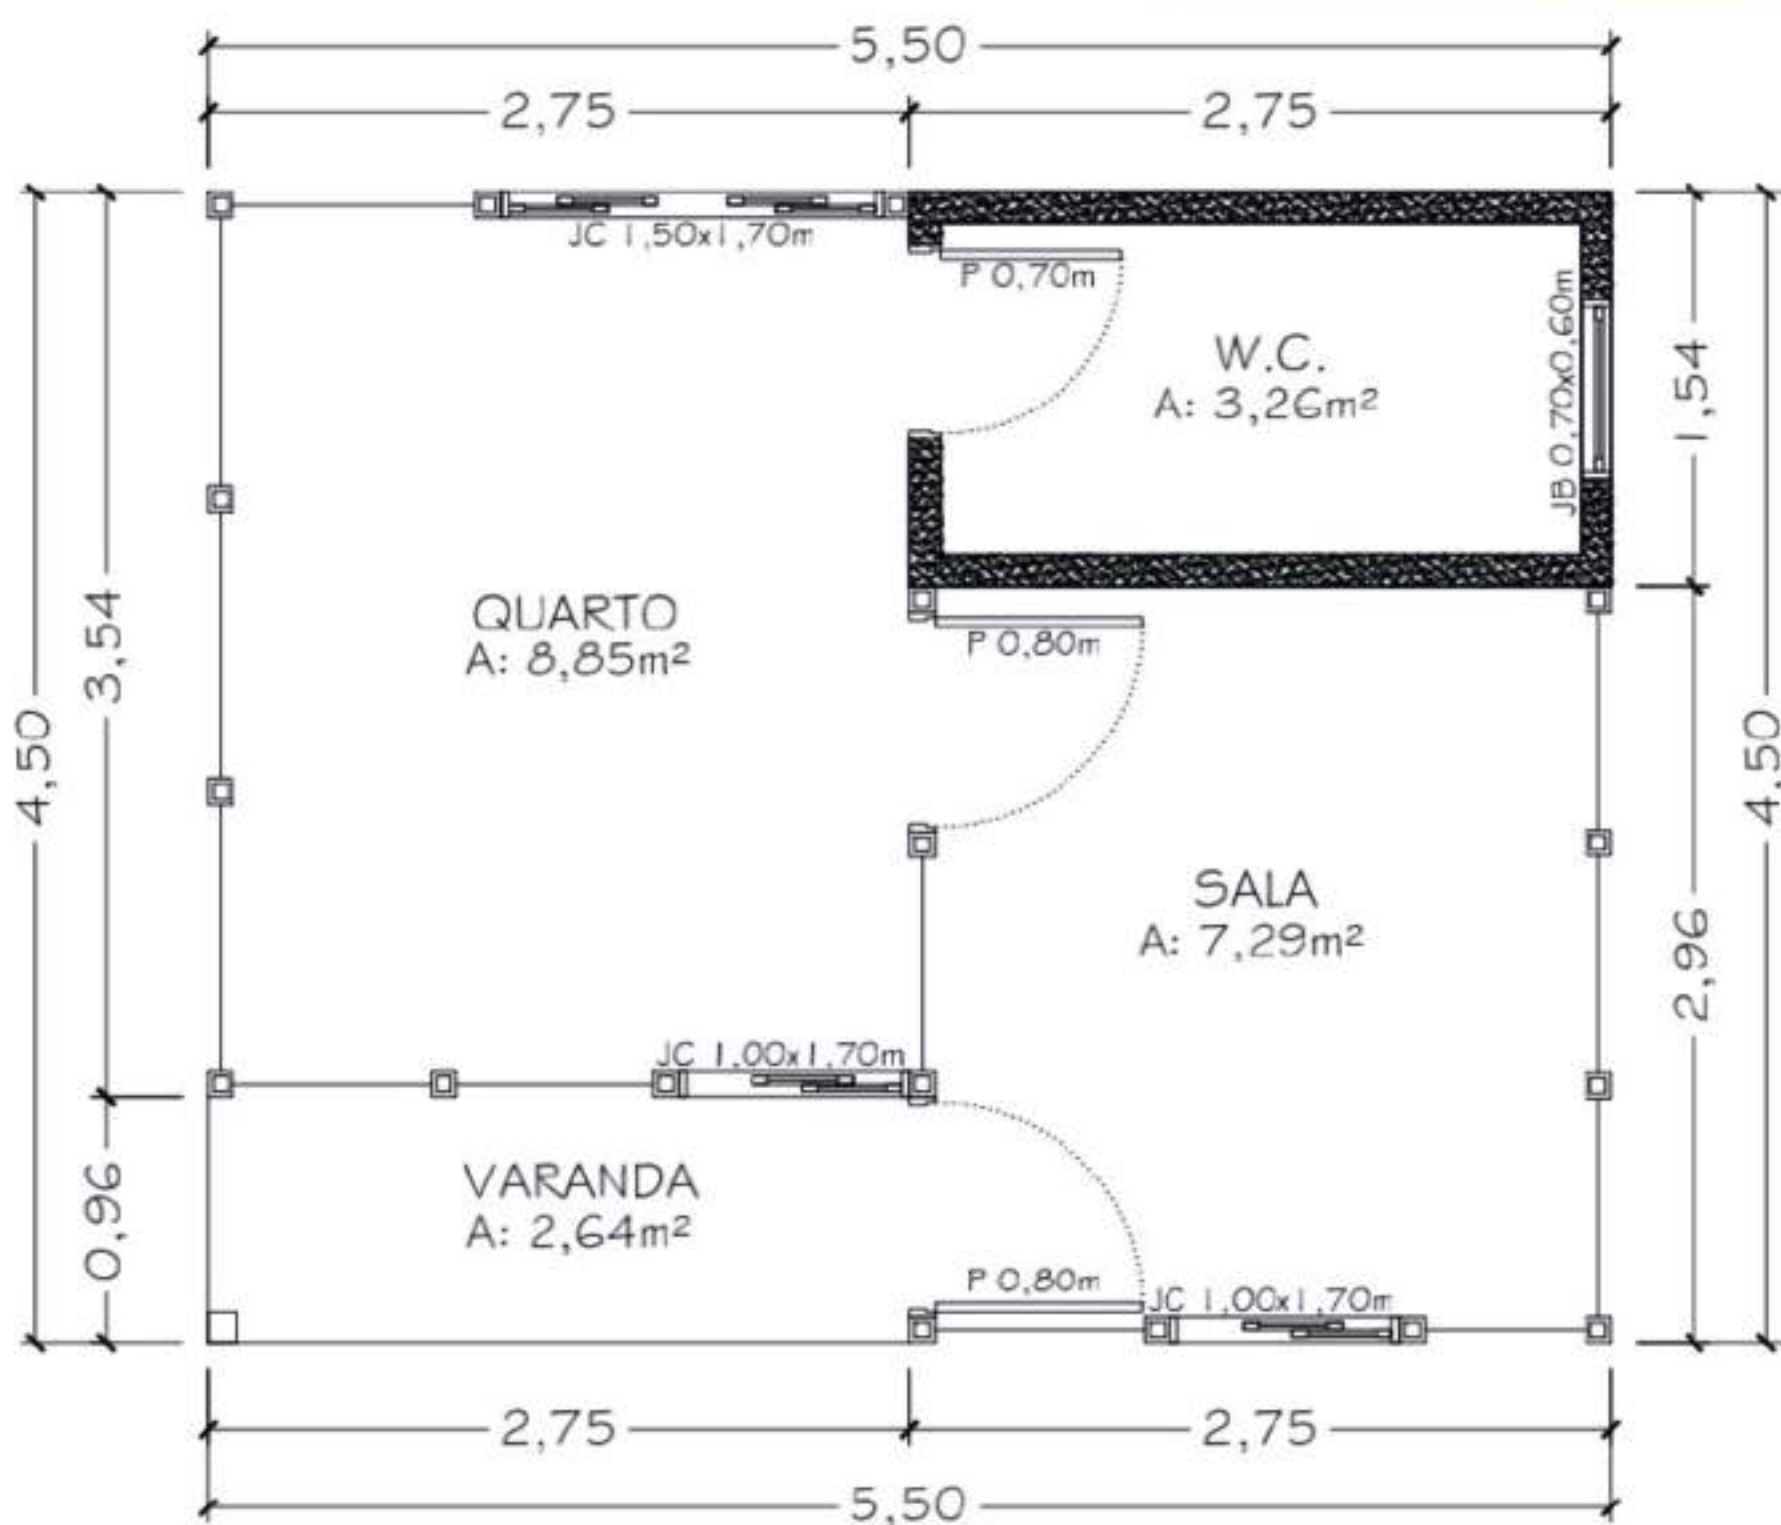

**3 UNIDADES  
PINUS TRATADO**

**R\$245.025,00**

**3 UNIDADES  
GARAPA**

**R\$285.863,00**


\*VALORES VÁLIDOS SOMENTE PARA O ESTADO DO ESPÍRITO SANTO, ONDE CONSTRUÍMOS SOMENTE A PARTIR DE 50 M<sup>2</sup>  
\*\*ATE A DATA DESCRITA EM NOSSA MENSAGEM DO WHATSAPP OU E-MAIL





# 25 M<sup>2</sup>

- DORMITÓRIO
- SALA (OU 2º DORMITÓRIO)
- COZINHA
- BANHEIRO
- VARANDA

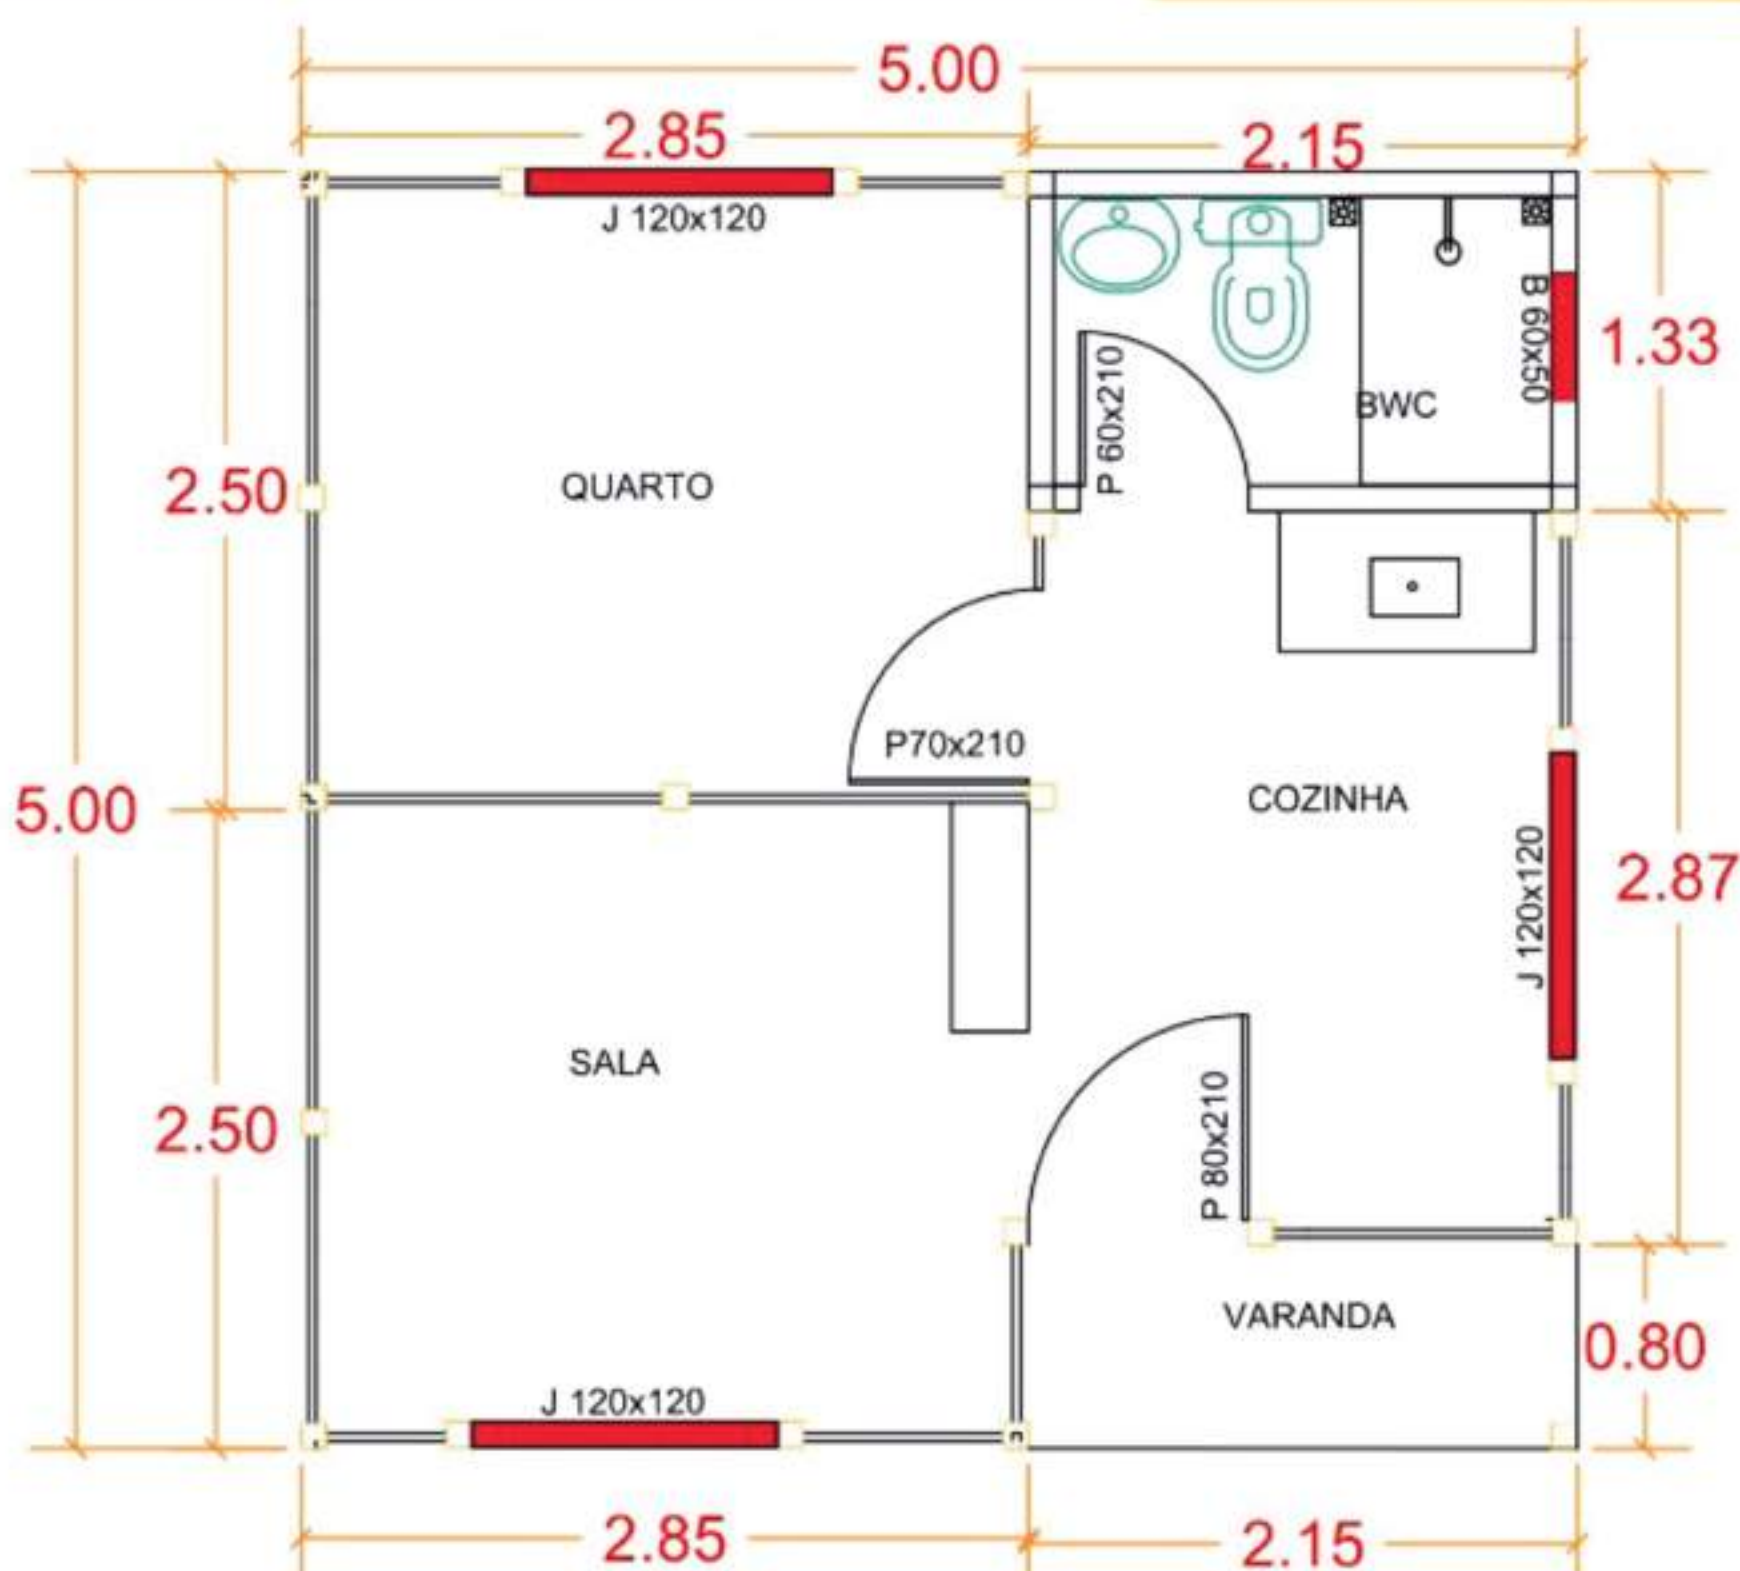

**2 UNIDADES  
PINUS TRATADO  
R\$ 165.000,00**

**2 UNIDADES  
GARAPA  
R\$ 192.500,00**



\*VALORES VÁLIDOS SOMENTE PARA O ESTADO DO ESPÍRITO SANTO, ONDE CONSTRUÍMOS SOMENTE A PARTIR DE 50 M<sup>2</sup>  
\*\*ATÉ A DATA DESCRITA EM NOSSA MENSAGEM DO WHATSAPP OU E-MAIL





**25 M<sup>2</sup>**

- DORMITÓRIO
- SALA
- COZINHA
- BANHEIRO
- PEQUENA VARANDA

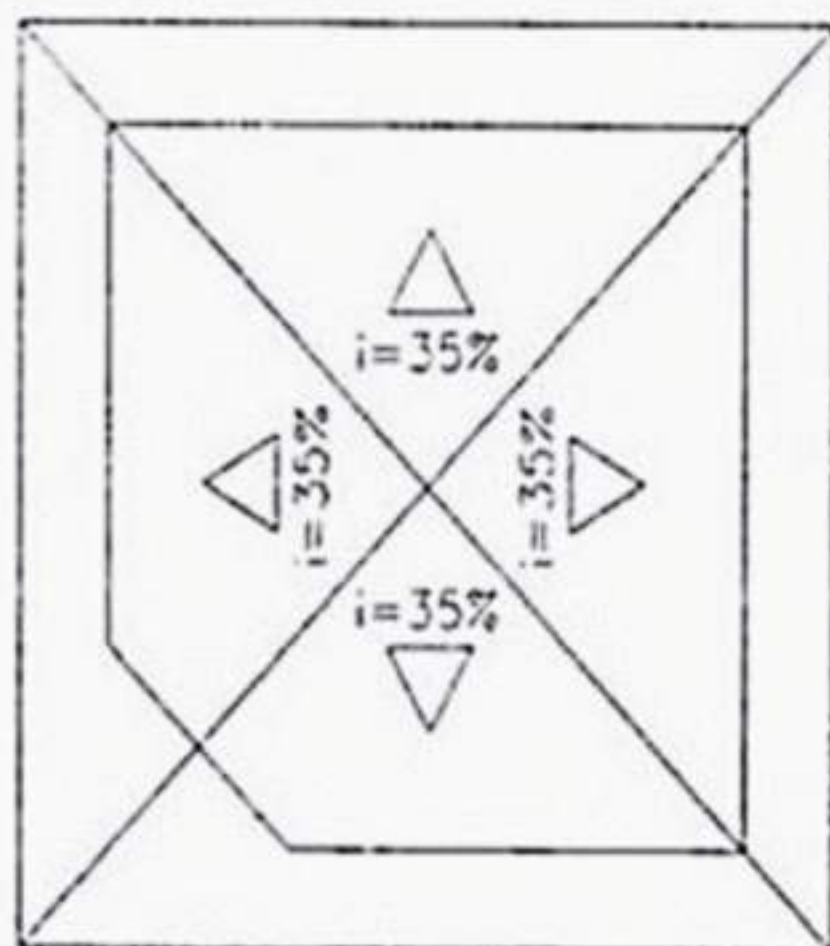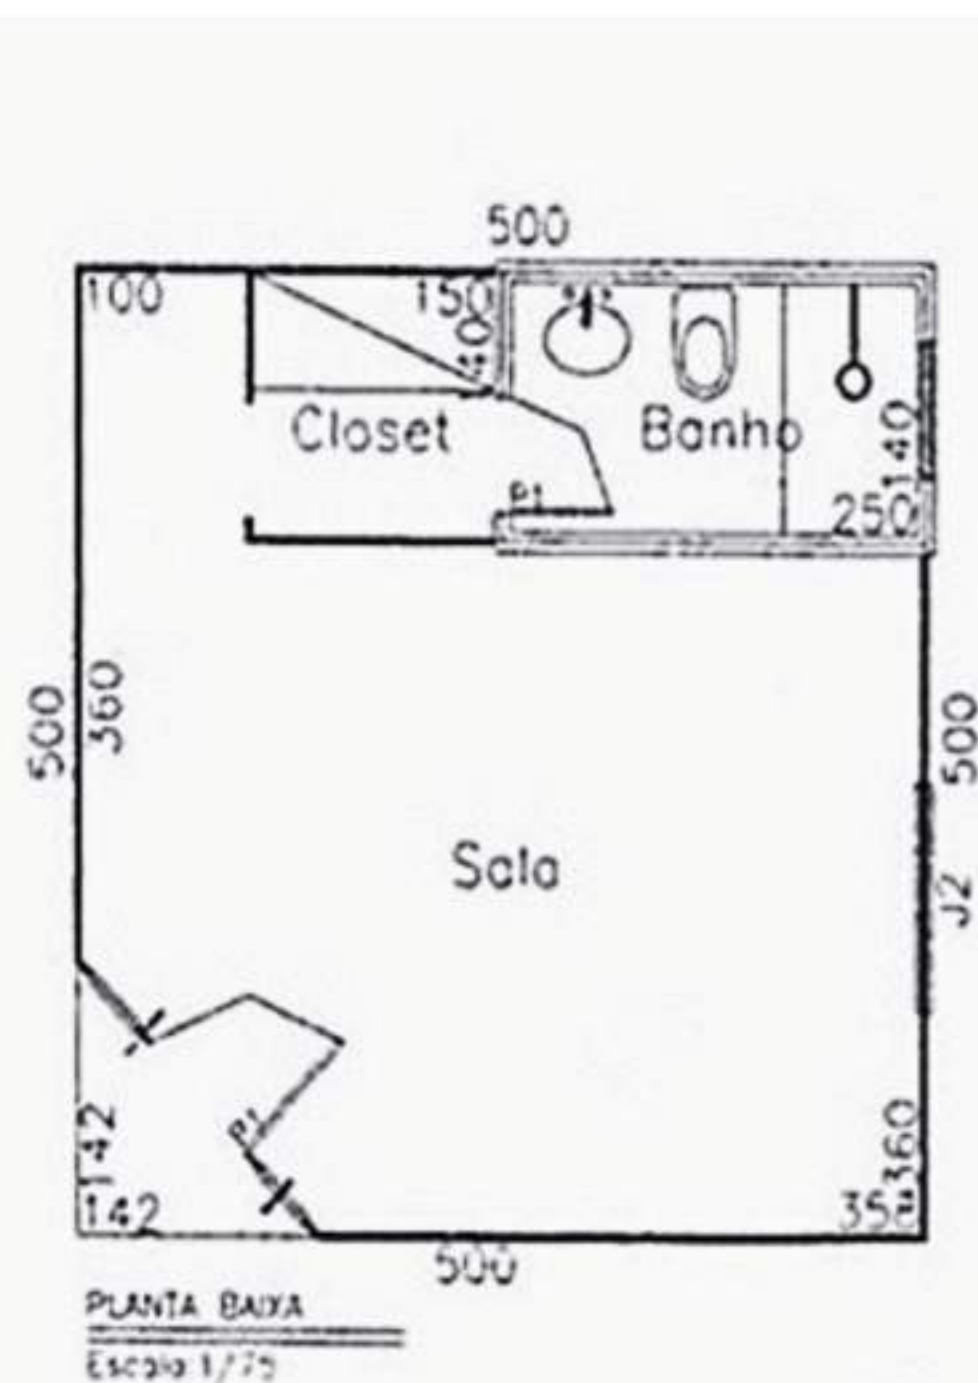

**COBERTURA**  
Escala: 1/100

**2 UNIDADES  
PINUS TRATADO  
R\$ 165.000,00**

**2 UNIDADES  
GARAPA  
R\$ 192.500,00**

\*VALORES VÁLIDOS SOMENTE PARA O ESTADO DO ESPÍRITO SANTO, ONDE CONSTRUÍMOS SOMENTE A PARTIR DE 50 M<sup>2</sup>  
\*\*ATE A DATA DESCRITA EM NOSSA MENSAGEM DO WHATSAPP OU E-MAIL





# 26,85 M<sup>2</sup>

- DORMITÓRIO
- COZINHA
- BANHEIRO
- VARANDA



**2 UNIDADES  
PINUS TRATADO  
R\$ 177.210,00**

**2 UNIDADES  
GARAPA  
R\$ 206.745,00**


\*VALORES VÁLIDOS SOMENTE PARA O ESTADO DO ESPÍRITO SANTO, ONDE CONSTRUÍMOS SOMENTE A PARTIR DE 50 M<sup>2</sup>  
\*\*ATÉ A DATA DESCRITA EM NOSSA MENSAGEM DO WHATSAPP OU E-MAIL





**27 M<sup>2</sup>**

- DORMITÓRIO
- SALA
- COZINHA
- BANHEIRO
- VARANDA

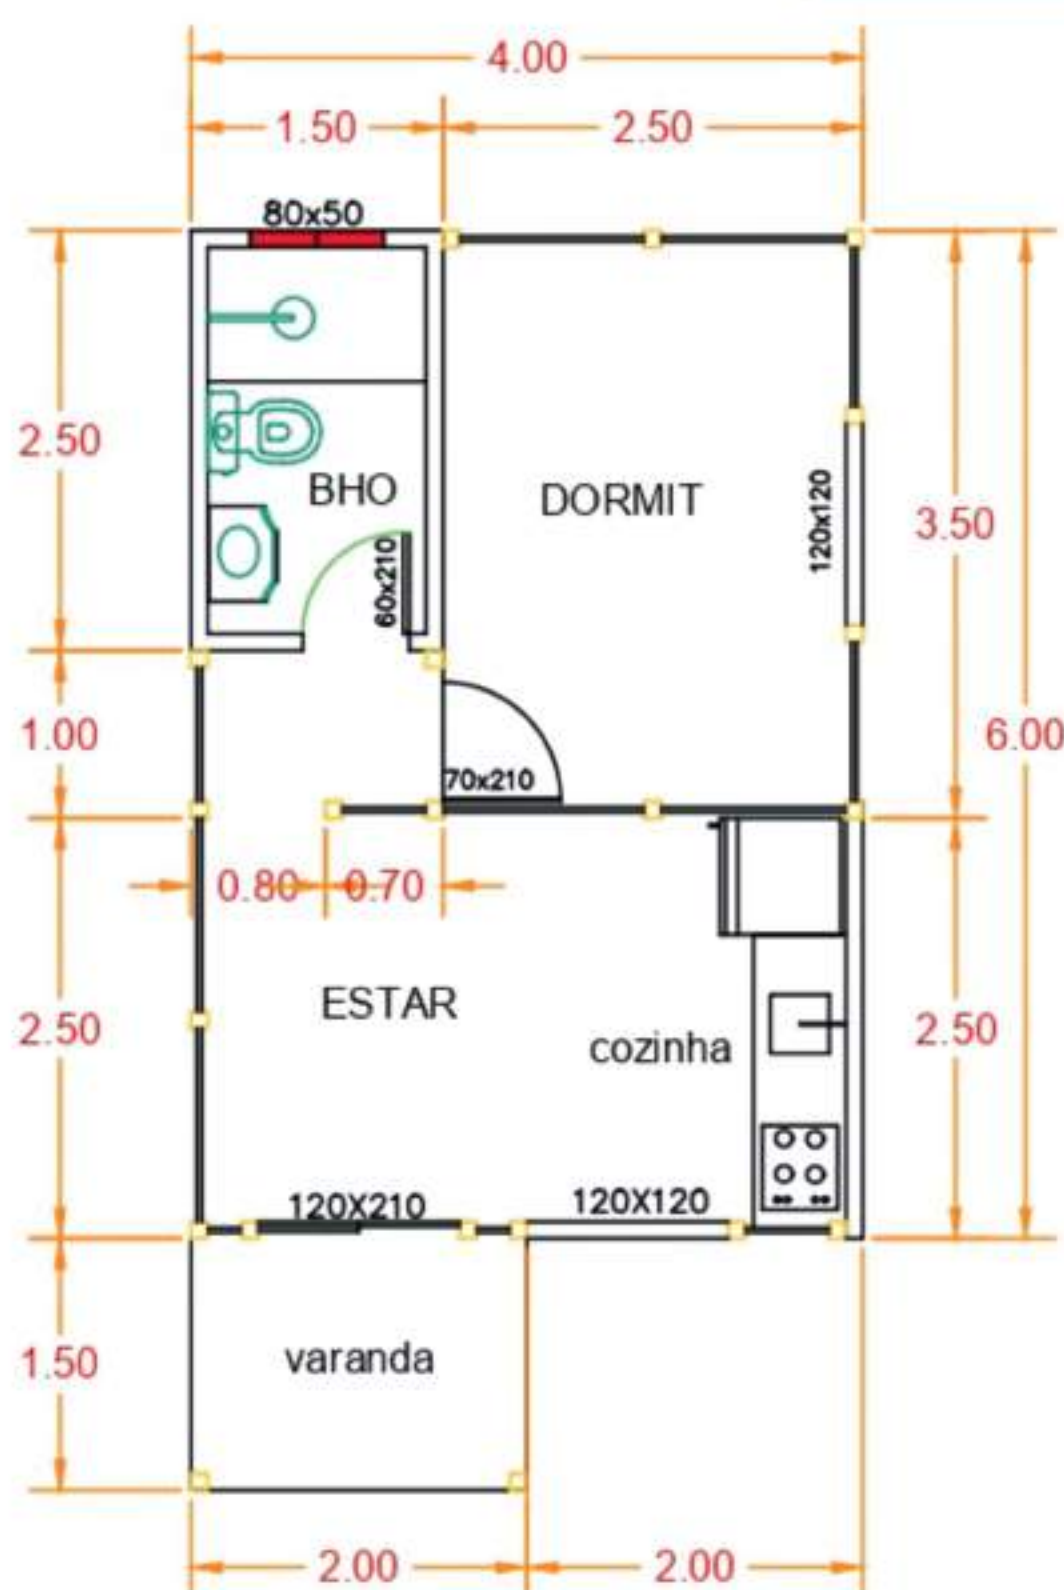

**2 UNIDADES  
PINUS TRATADO**

**R\$ 178.200,00**

**2 UNIDADES  
GARAPA**

**R\$ 207.900,00**


\*VALORES VÁLIDOS SOMENTE PARA O ESTADO DO ESPÍRITO SANTO, ONDE CONSTRUÍMOS SOMENTE A PARTIR DE 50 M<sup>2</sup>  
\*\*ATÉ A DATA DESCRITA EM NOSSA MENSAGEM DO WHATSAPP OU E-MAIL





# 27,36 M<sup>2</sup>

- DORMITÓRIO
- COZINHA
- BANHEIRO
- VARANDA

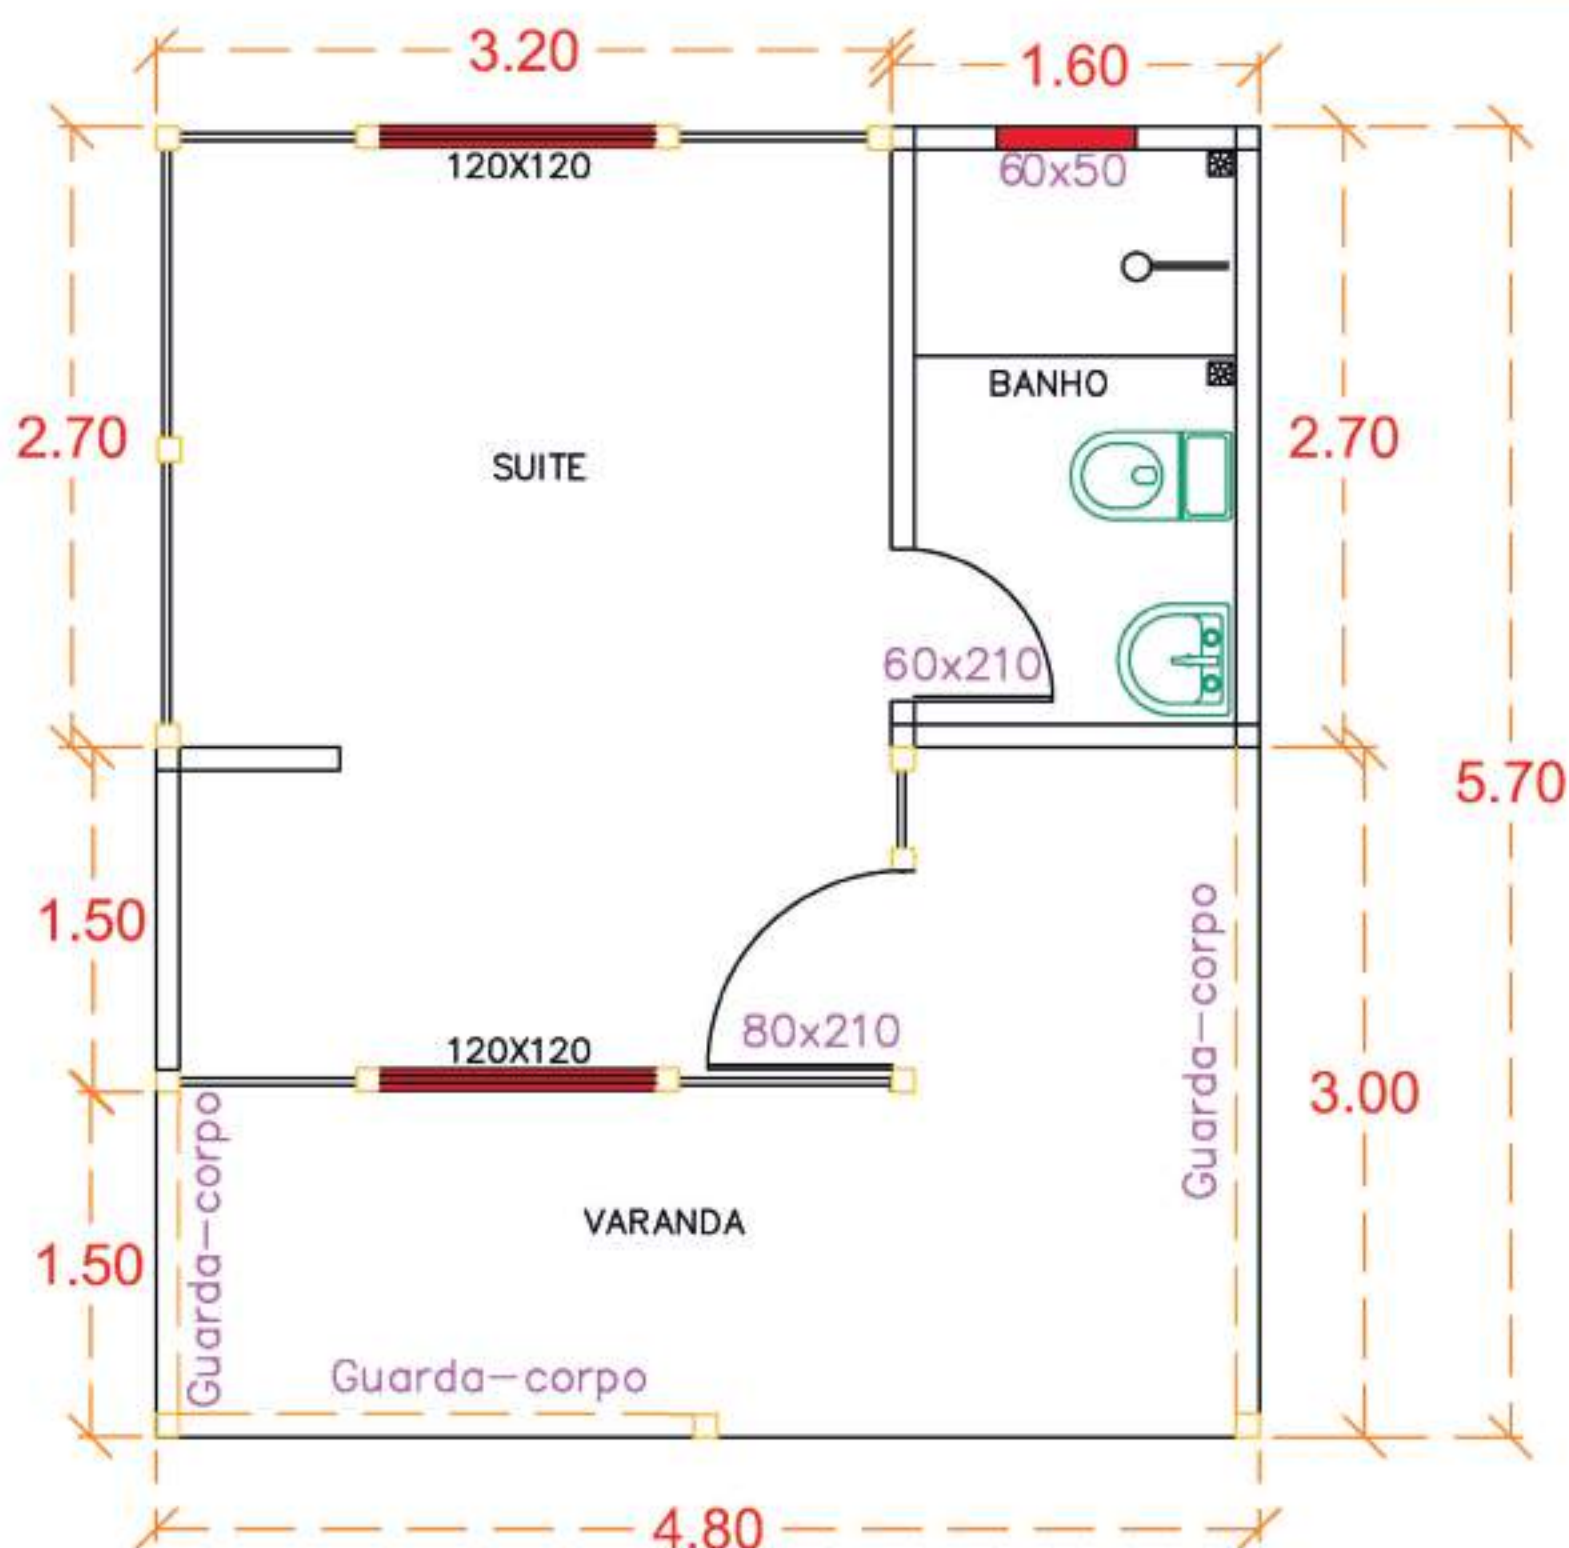

**2 UNIDADES  
PINUS TRATADO**

**R\$ 180.576,00**

**2 UNIDADES  
GARAPA**

**R\$ 210.672,00**

\*VALORES VÁLIDOS SOMENTE PARA O ESTADO DO ESPÍRITO SANTO, ONDE CONSTRUÍMOS SOMENTE A PARTIR DE 50 M<sup>2</sup>  
\*\*ATÉ A DATA DESCRITA EM NOSSA MENSAGEM DO WHATSAPP OU E-MAIL





**27,77 M<sup>2</sup>**

- DORMITÓRIO
- COZINHA
- ÁREA PARA JACUZZI
- BANHEIRO
- VARANDA



**2 UNIDADES  
PINUS TRATADO**

**R\$ 183.282,00**

**2 UNIDADES  
GARAPA**

**R\$ 213.829,00**


\*VALORES VÁLIDOS SOMENTE PARA O ESTADO DO ESPÍRITO SANTO, ONDE CONSTRUÍMOS SOMENTE A PARTIR DE 50 M<sup>2</sup>  
\*\*ATE A DATA DESCRITA EM NOSSA MENSAGEM DO WHATSAPP OU E-MAIL





# 28,60 M<sup>2</sup>

- DORMITÓRIO
- COZINHA
- ÁREA PARA JACUZZI
- BANHEIRO
- VARANDA

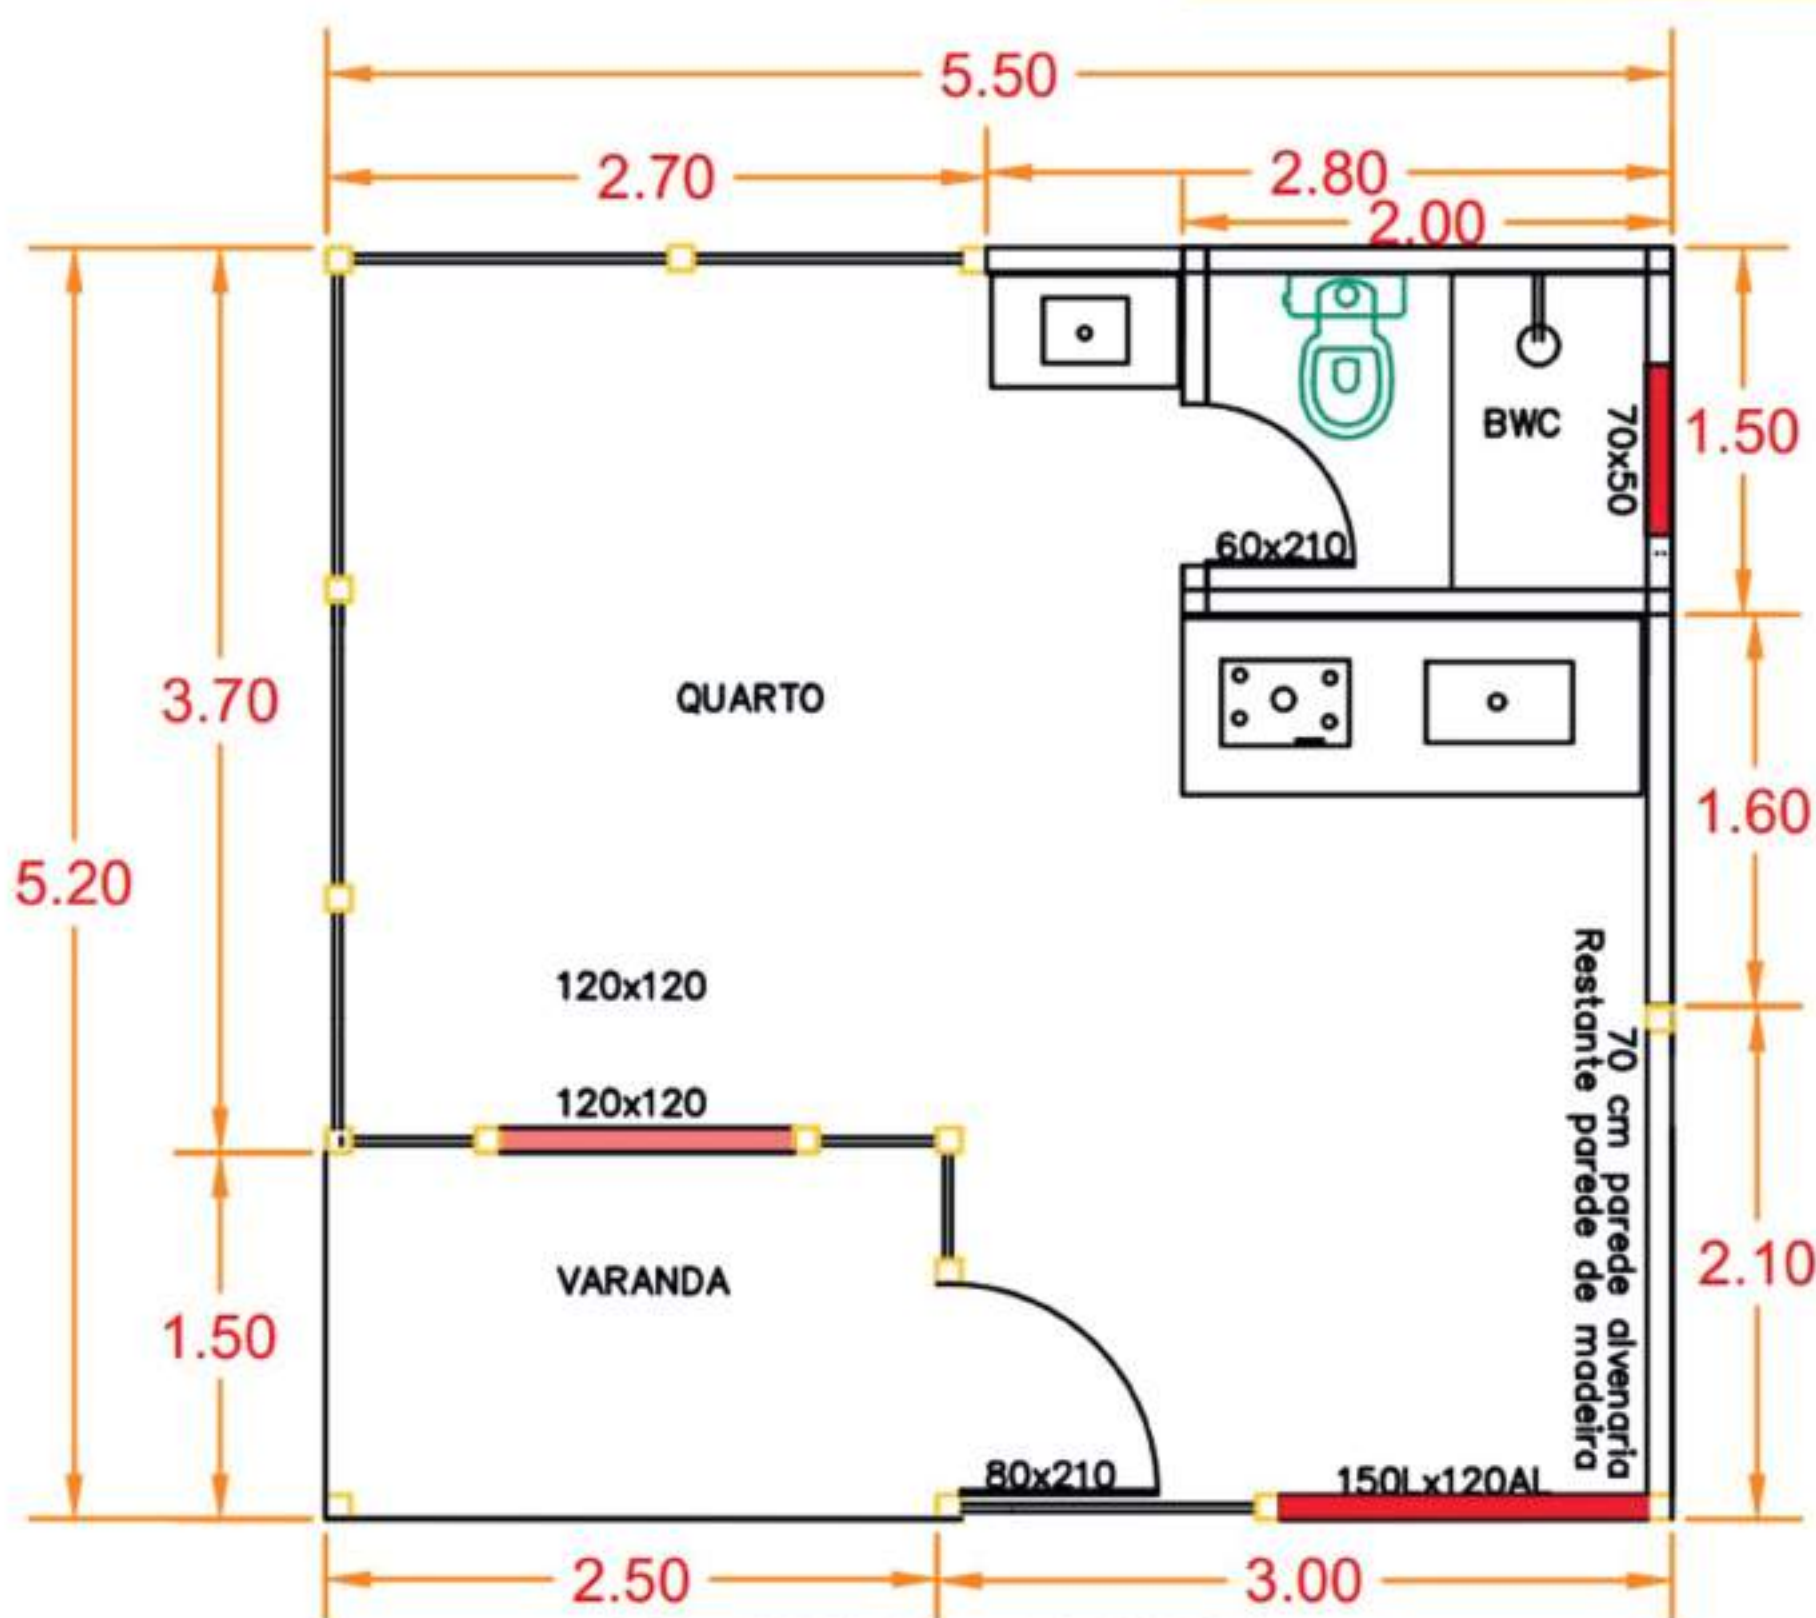

**2 UNIDADES  
PINUS TRATADO  
R\$ 188.760,00**

**2 UNIDADES  
GARAPA  
R\$ 220.220,00**


\*VALORES VÁLIDOS SOMENTE PARA O ESTADO DO ESPÍRITO SANTO, ONDE CONSTRUÍMOS SOMENTE A PARTIR DE 50 M<sup>2</sup>  
\*\*ATÉ A DATA DESCRITA EM NOSSA MENSAGEM DO WHATSAPP OU E-MAIL





# 29 M<sup>2</sup>

- DORMITÓRIO
- COZINHA
- BANHEIRO
- VARANDA

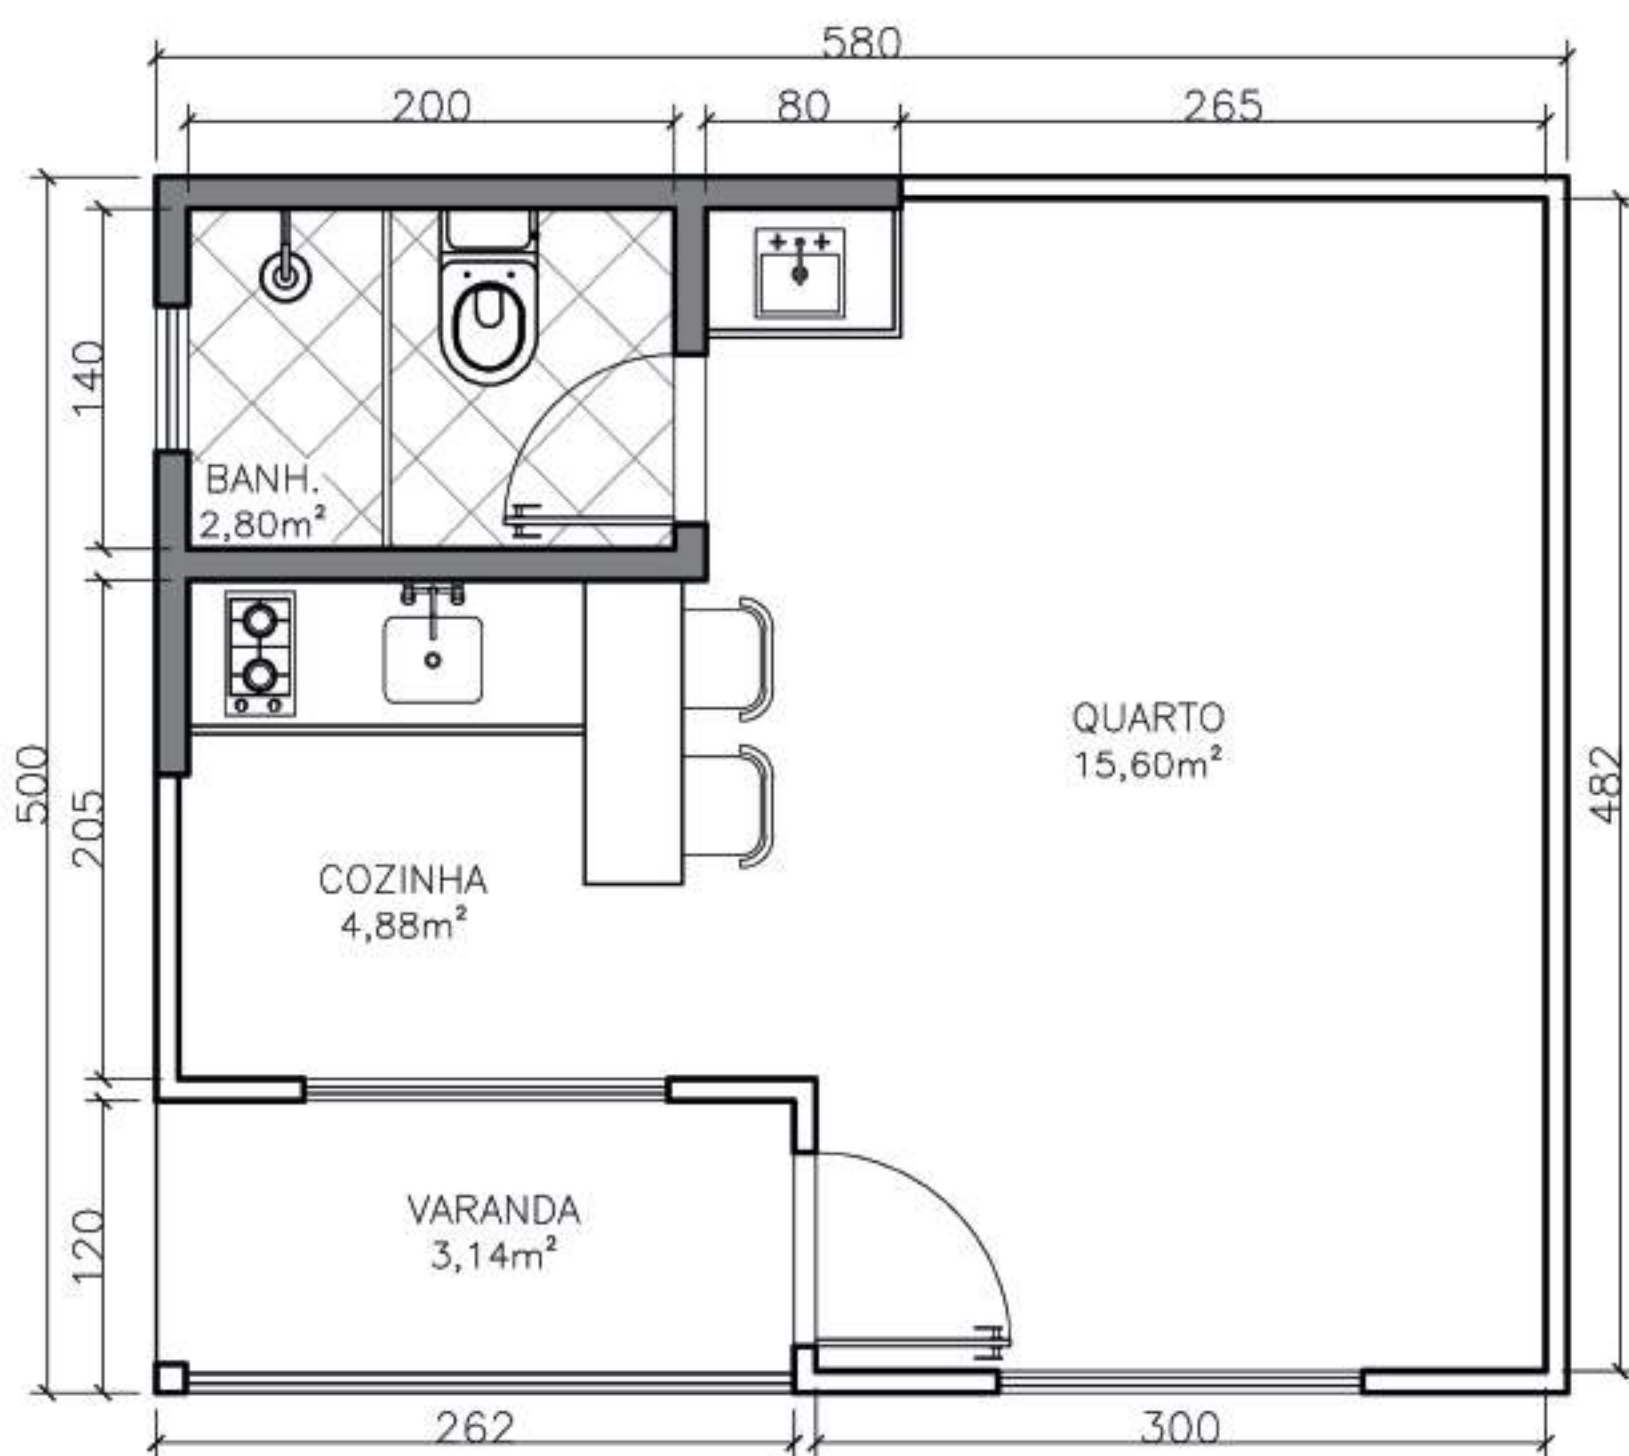

**2 UNIDADES  
PINUS TRATADO**

**R\$ 191.400,00**

**2 UNIDADES  
GARAPA**

**R\$ 223.300,00**


\*VALORES VÁLIDOS SOMENTE PARA O ESTADO DO ESPÍRITO SANTO, ONDE CONSTRUÍMOS SOMENTE A PARTIR DE 50 M<sup>2</sup>  
\*\*ATE A DATA DESCRITA EM NOSSA MENSAGEM DO WHATSAPP OU E-MAIL





# 29,15 M<sup>2</sup>

- DORMITÓRIO
- ÁREA PARA JACUZZI
- COZINHA
- BANHEIRO
- VARANDA

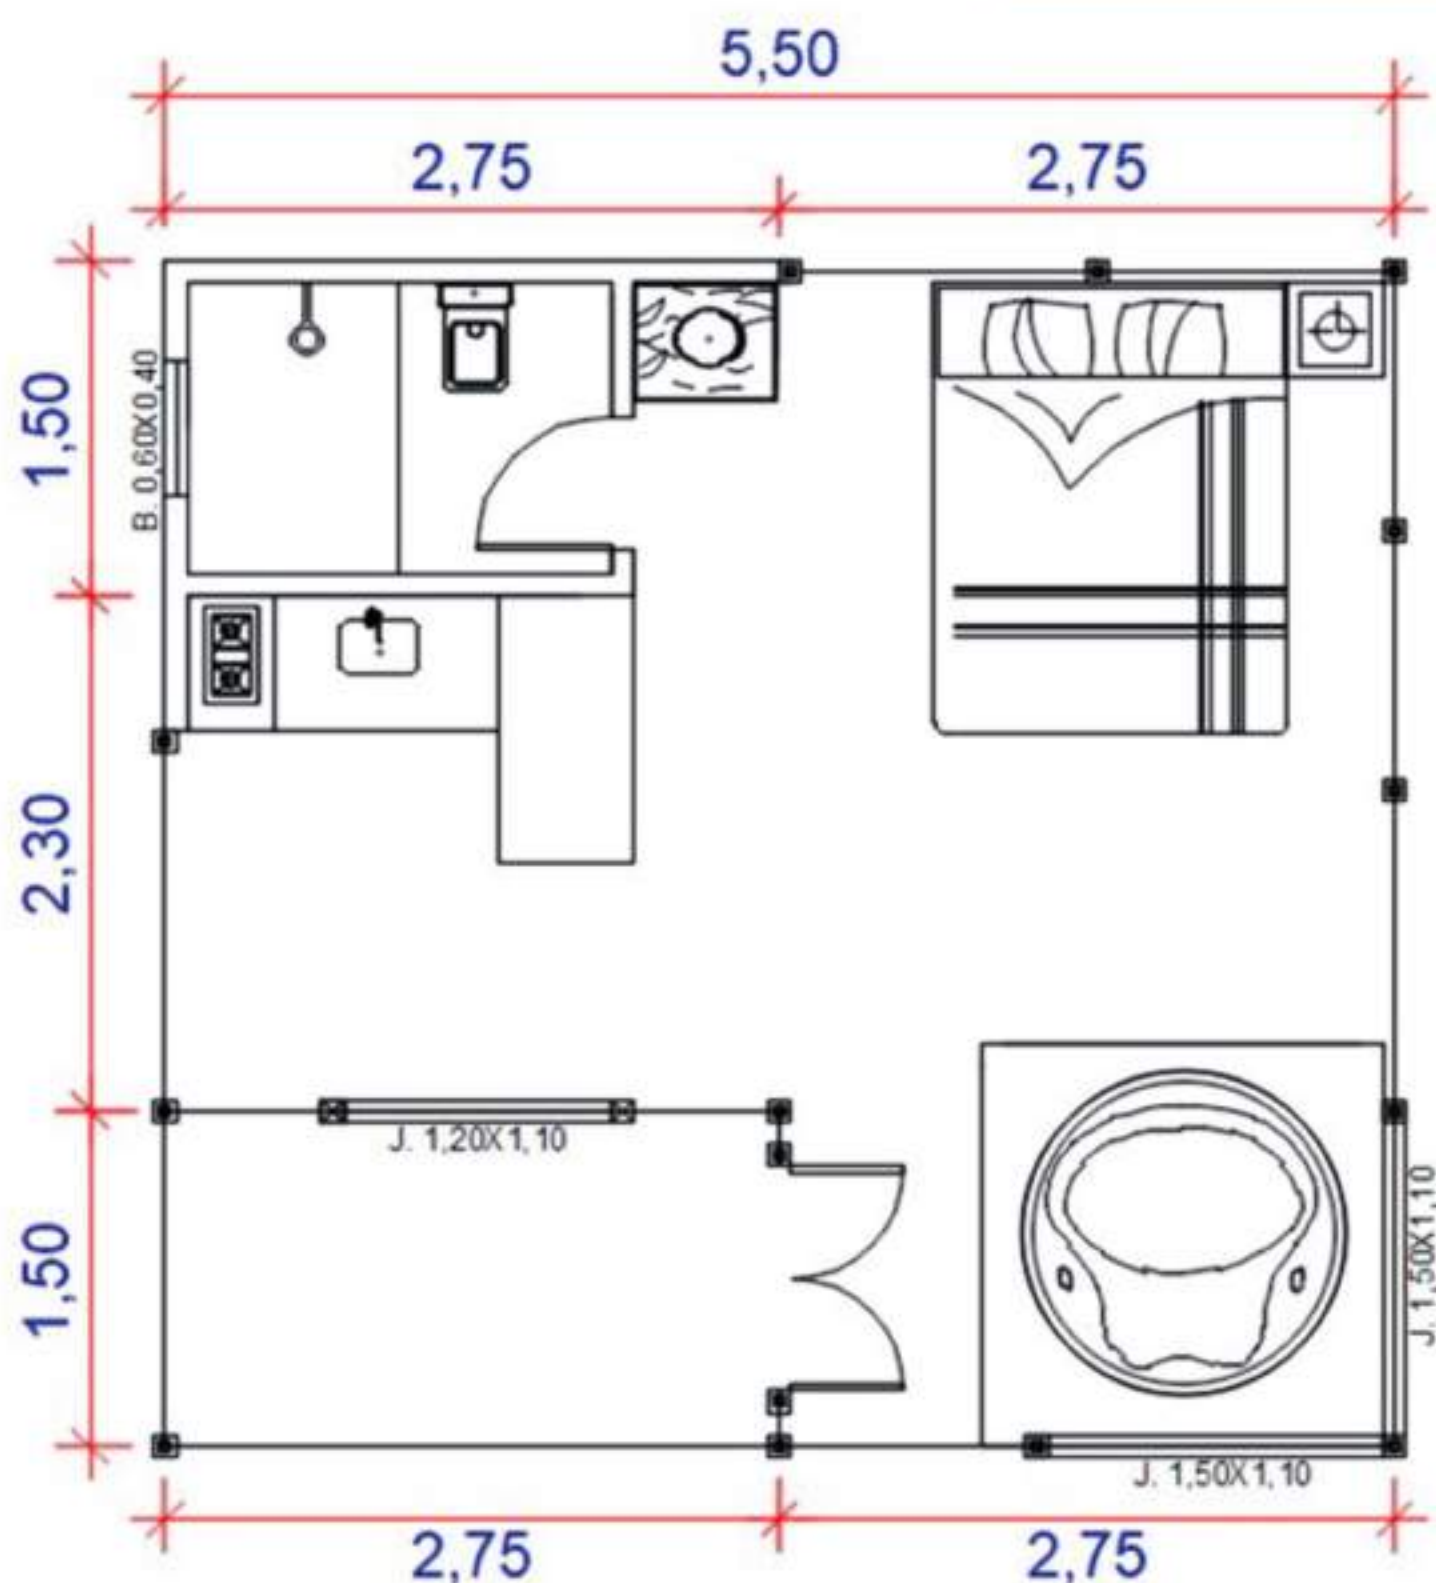

## 2 UNIDADES PINUS TRATADO

### R\$ 192.390,00

## 2 UNIDADES GARAPA

### R\$ 224.455,00


\*VALORES VÁLIDOS SOMENTE PARA O ESTADO DO ESPÍRITO SANTO, ONDE CONSTRUÍMOS SOMENTE A PARTIR DE 50 M<sup>2</sup>  
 \*\*ATE A DATA DESCRITA EM NOSSA MENSAGEM DO WHATSAPP OU E-MAIL





**30 M<sup>2</sup>**

- DORMITÓRIO
- SALA
- COZINHA
- BANHEIRO
- VARANDA

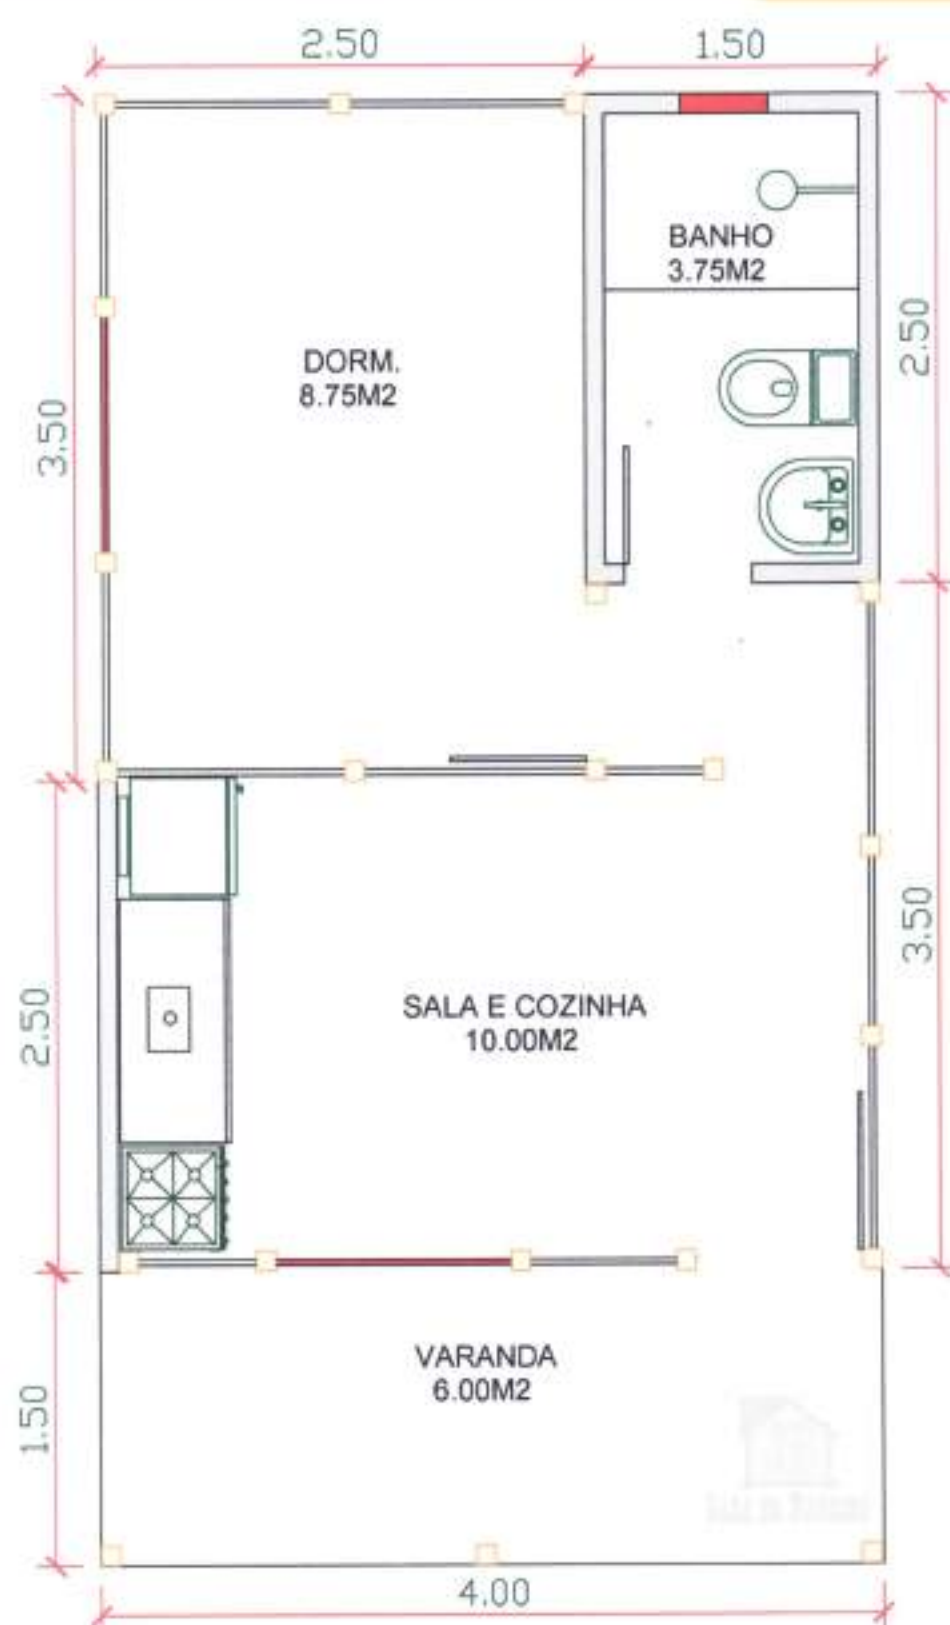

**2 UNIDADES  
PINUS TRATADO  
R\$ 198.000,00**

**2 UNIDADES  
GARAPA  
R\$ 231.000,00**


\*VALORES VÁLIDOS SOMENTE PARA O ESTADO DO ESPÍRITO SANTO, ONDE CONSTRUÍMOS SOMENTE A PARTIR DE 50 M<sup>2</sup>  
\*\*ATÉ A DATA DESCRITA EM NOSSA MENSAGEM DO WHATSAPP OU E-MAIL





**30 M<sup>2</sup>**

- DORMITÓRIO
- SALA
- COZINHA
- BANHEIRO
- VARANDA

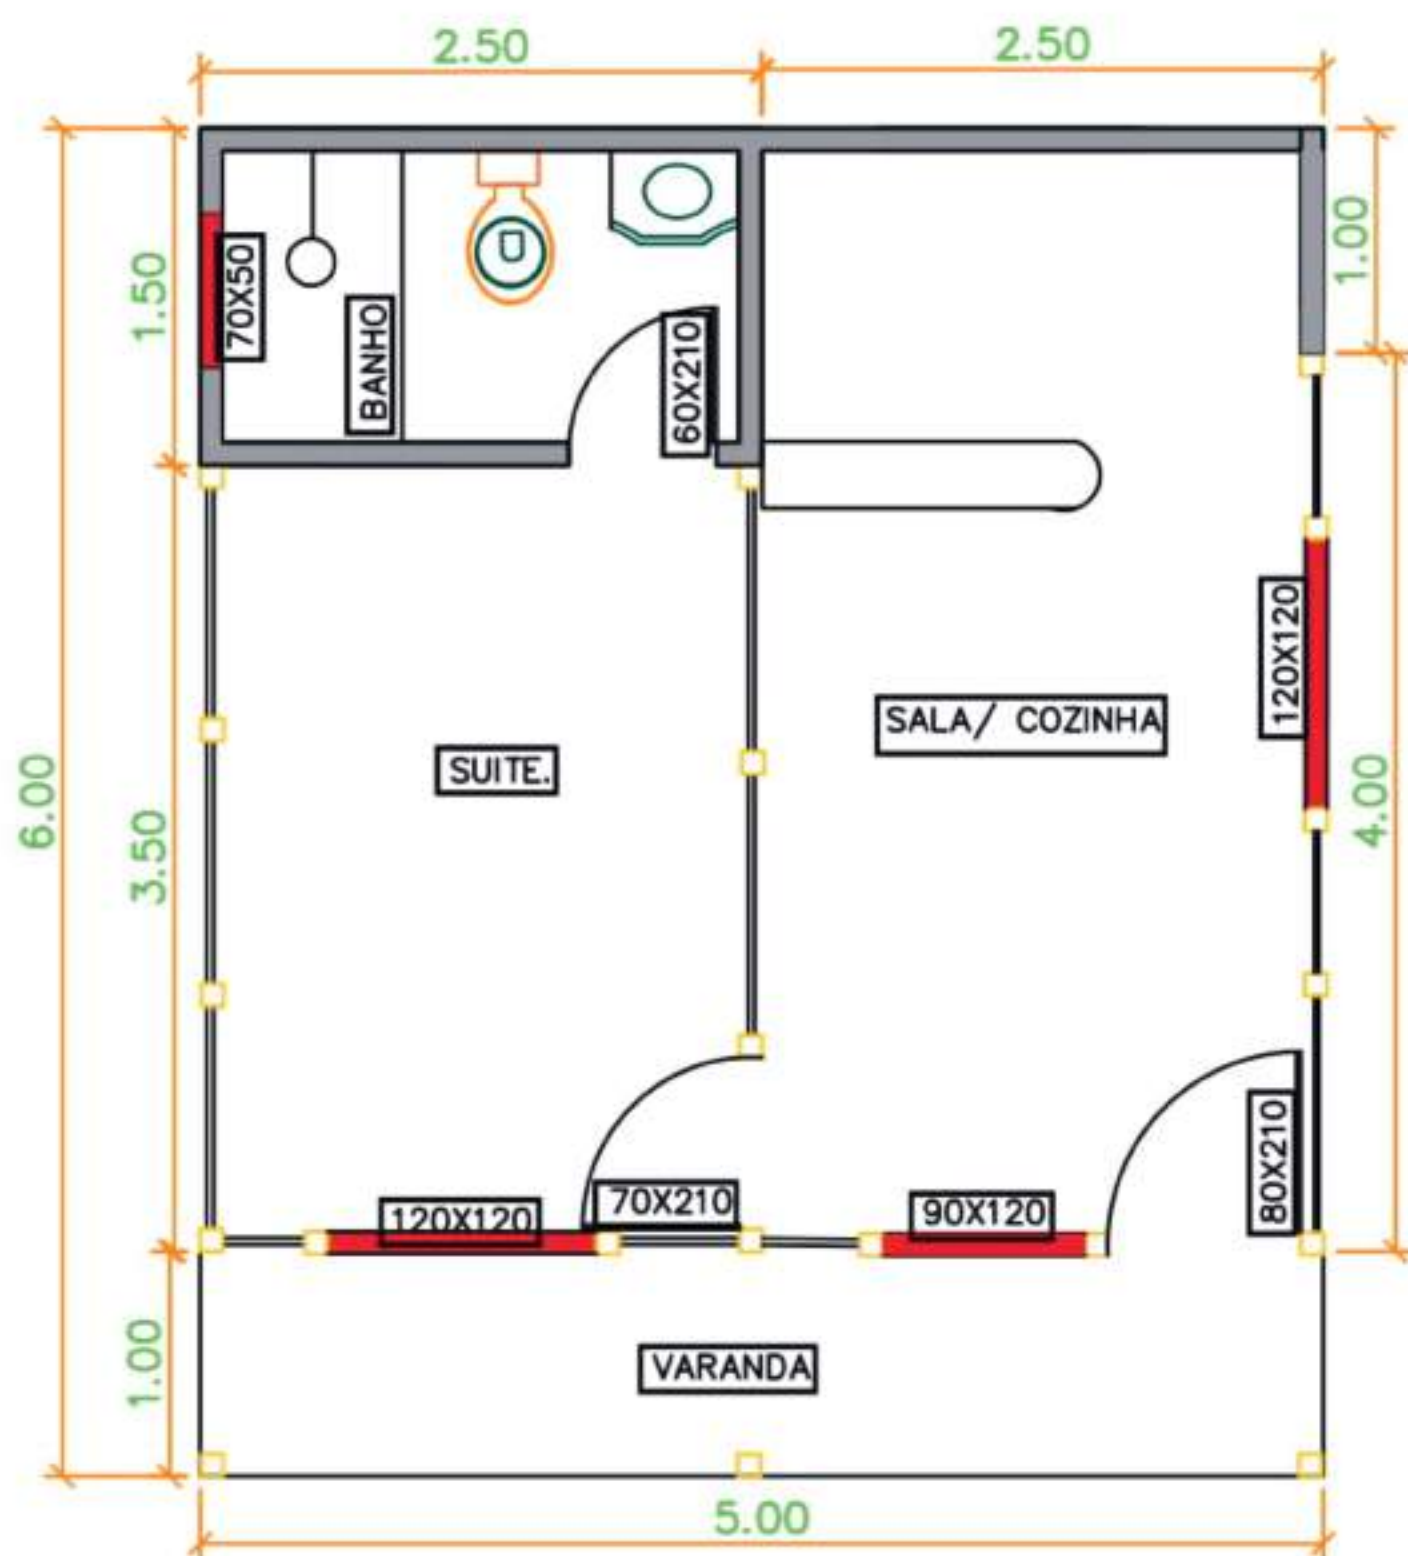

**2 UNIDADES  
PINUS TRATADO**

**R\$ 198.000,00**

**2 UNIDADES  
GARAPA**

**R\$ 231.000,00**

\*VALORES VÁLIDOS SOMENTE PARA O ESTADO DO ESPÍRITO SANTO, ONDE CONSTRUÍMOS SOMENTE A PARTIR DE 50 M<sup>2</sup>  
\*\*ATE A DATA DESCRITA EM NOSSA MENSAGEM DO WHATSAPP OU E-MAIL





**30 M<sup>2</sup>**

- DORMITÓRIO
- SALA
- COZINHA
- BANHEIRO
- VARANDA



**2 UNIDADES  
PINUS TRATADO**

**R\$ 198.000,00**

**2 UNIDADES  
GARAPA**

**R\$ 231.000,00**


\*VALORES VÁLIDOS SOMENTE PARA O ESTADO DO ESPÍRITO SANTO, ONDE CONSTRUÍMOS SOMENTE A PARTIR DE 50 M<sup>2</sup>  
\*\*ATE A DATA DESCRITA EM NOSSA MENSAGEM DO WHATSAPP OU E-MAIL





**30 M<sup>2</sup>**

- DORMITÓRIO
- COZINHA
- BANHEIRO
- VARANDA EM L

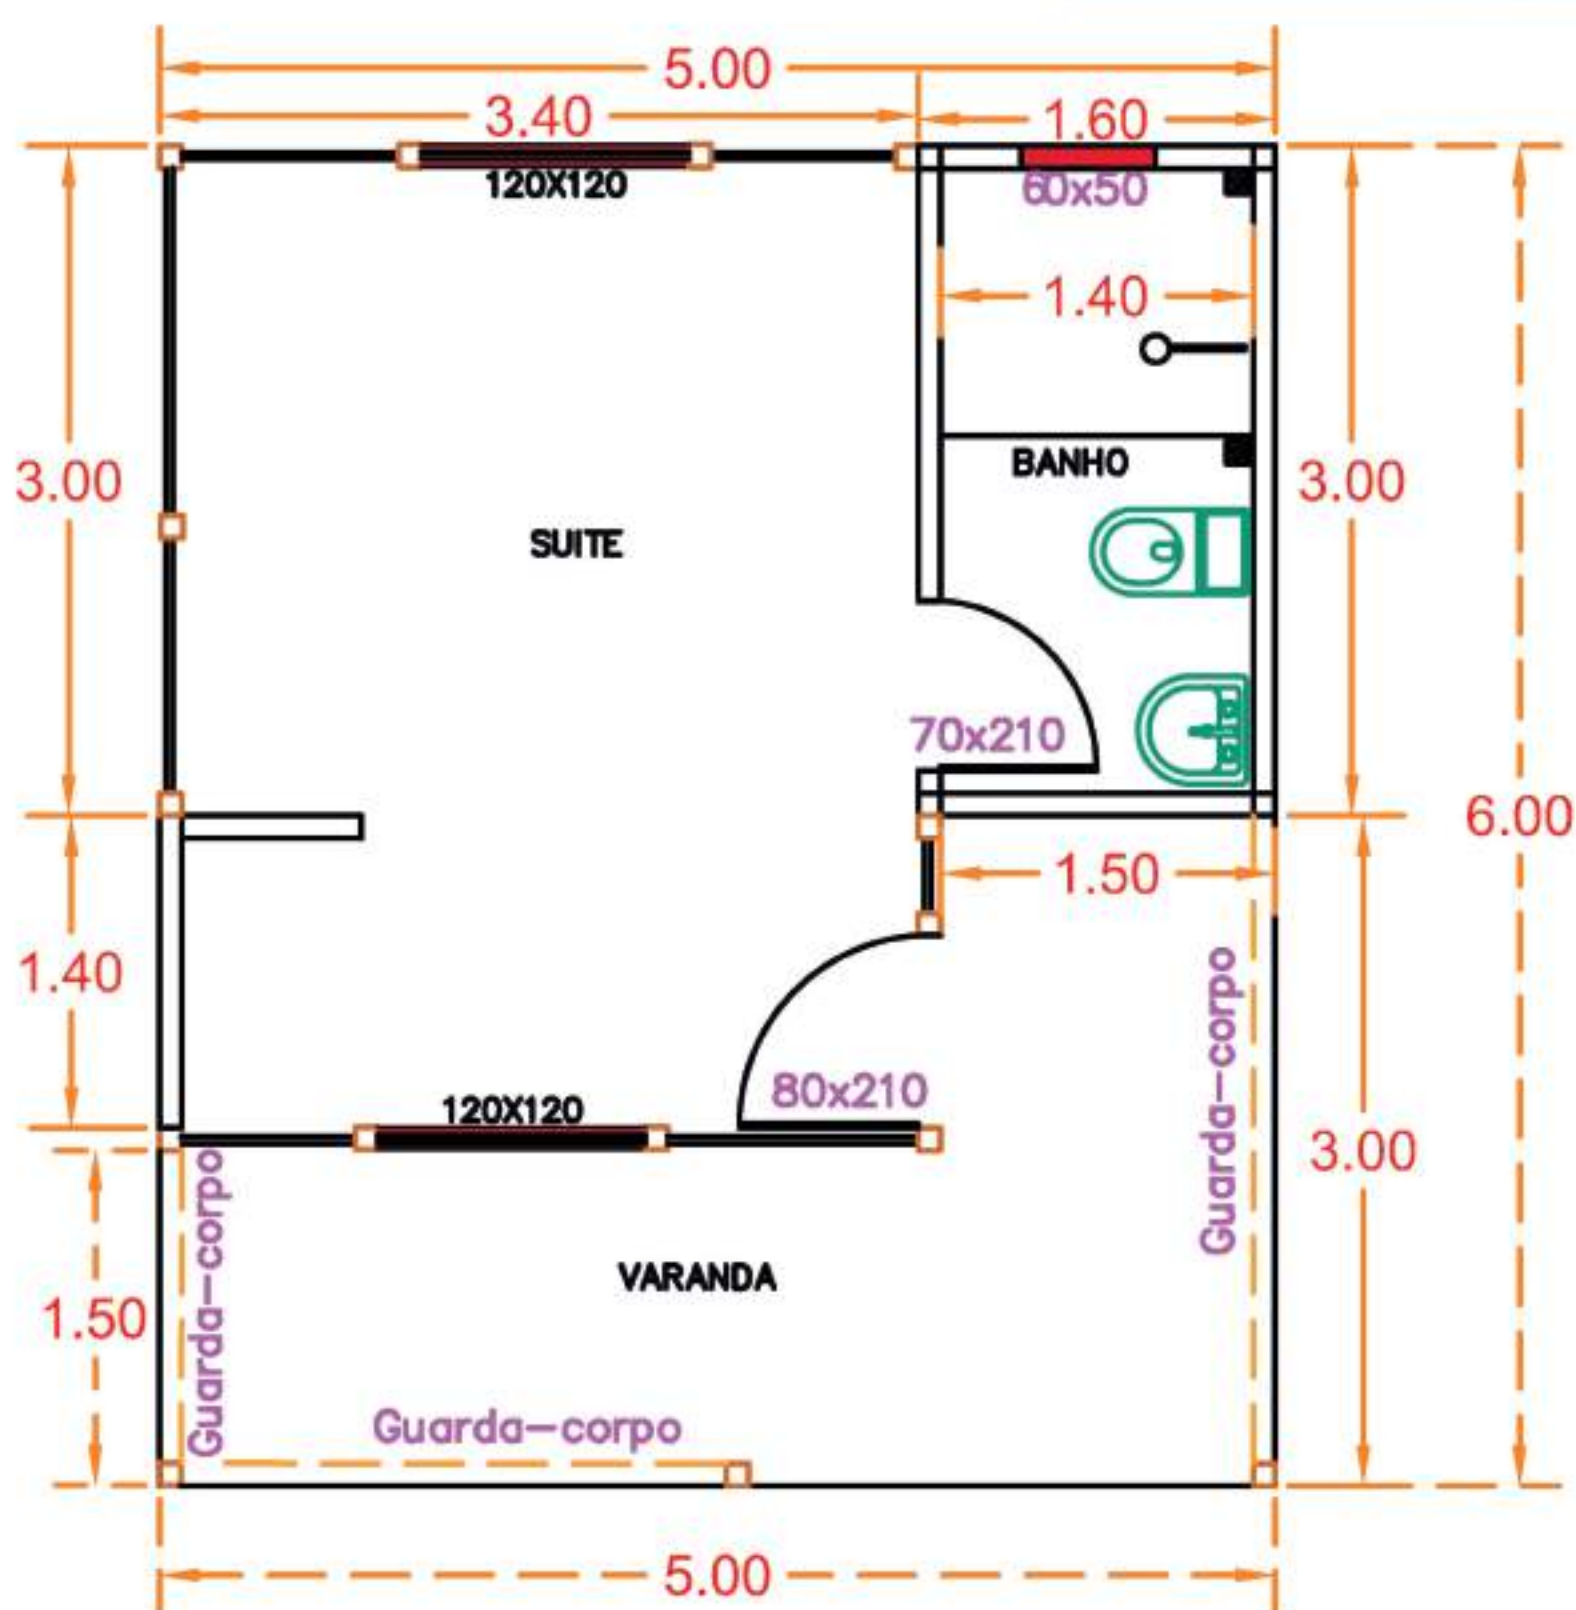

**2 UNIDADES  
PINUS TRATADO  
R\$ 198.000,00**

**2 UNIDADES  
GARAPA  
R\$ 231.000,00**


\*VALORES VÁLIDOS SOMENTE PARA O ESTADO DO ESPÍRITO SANTO, ONDE CONSTRUÍMOS SOMENTE A PARTIR DE 50 M<sup>2</sup>  
\*\*ATÉ A DATA DESCRITA EM NOSSA MENSAGEM DO WHATSAPP OU E-MAIL





**30 M<sup>2</sup>**

- DORMITÓRIO
- SALA
- COZINHA
- BANHEIRO
- VARANDA EM L

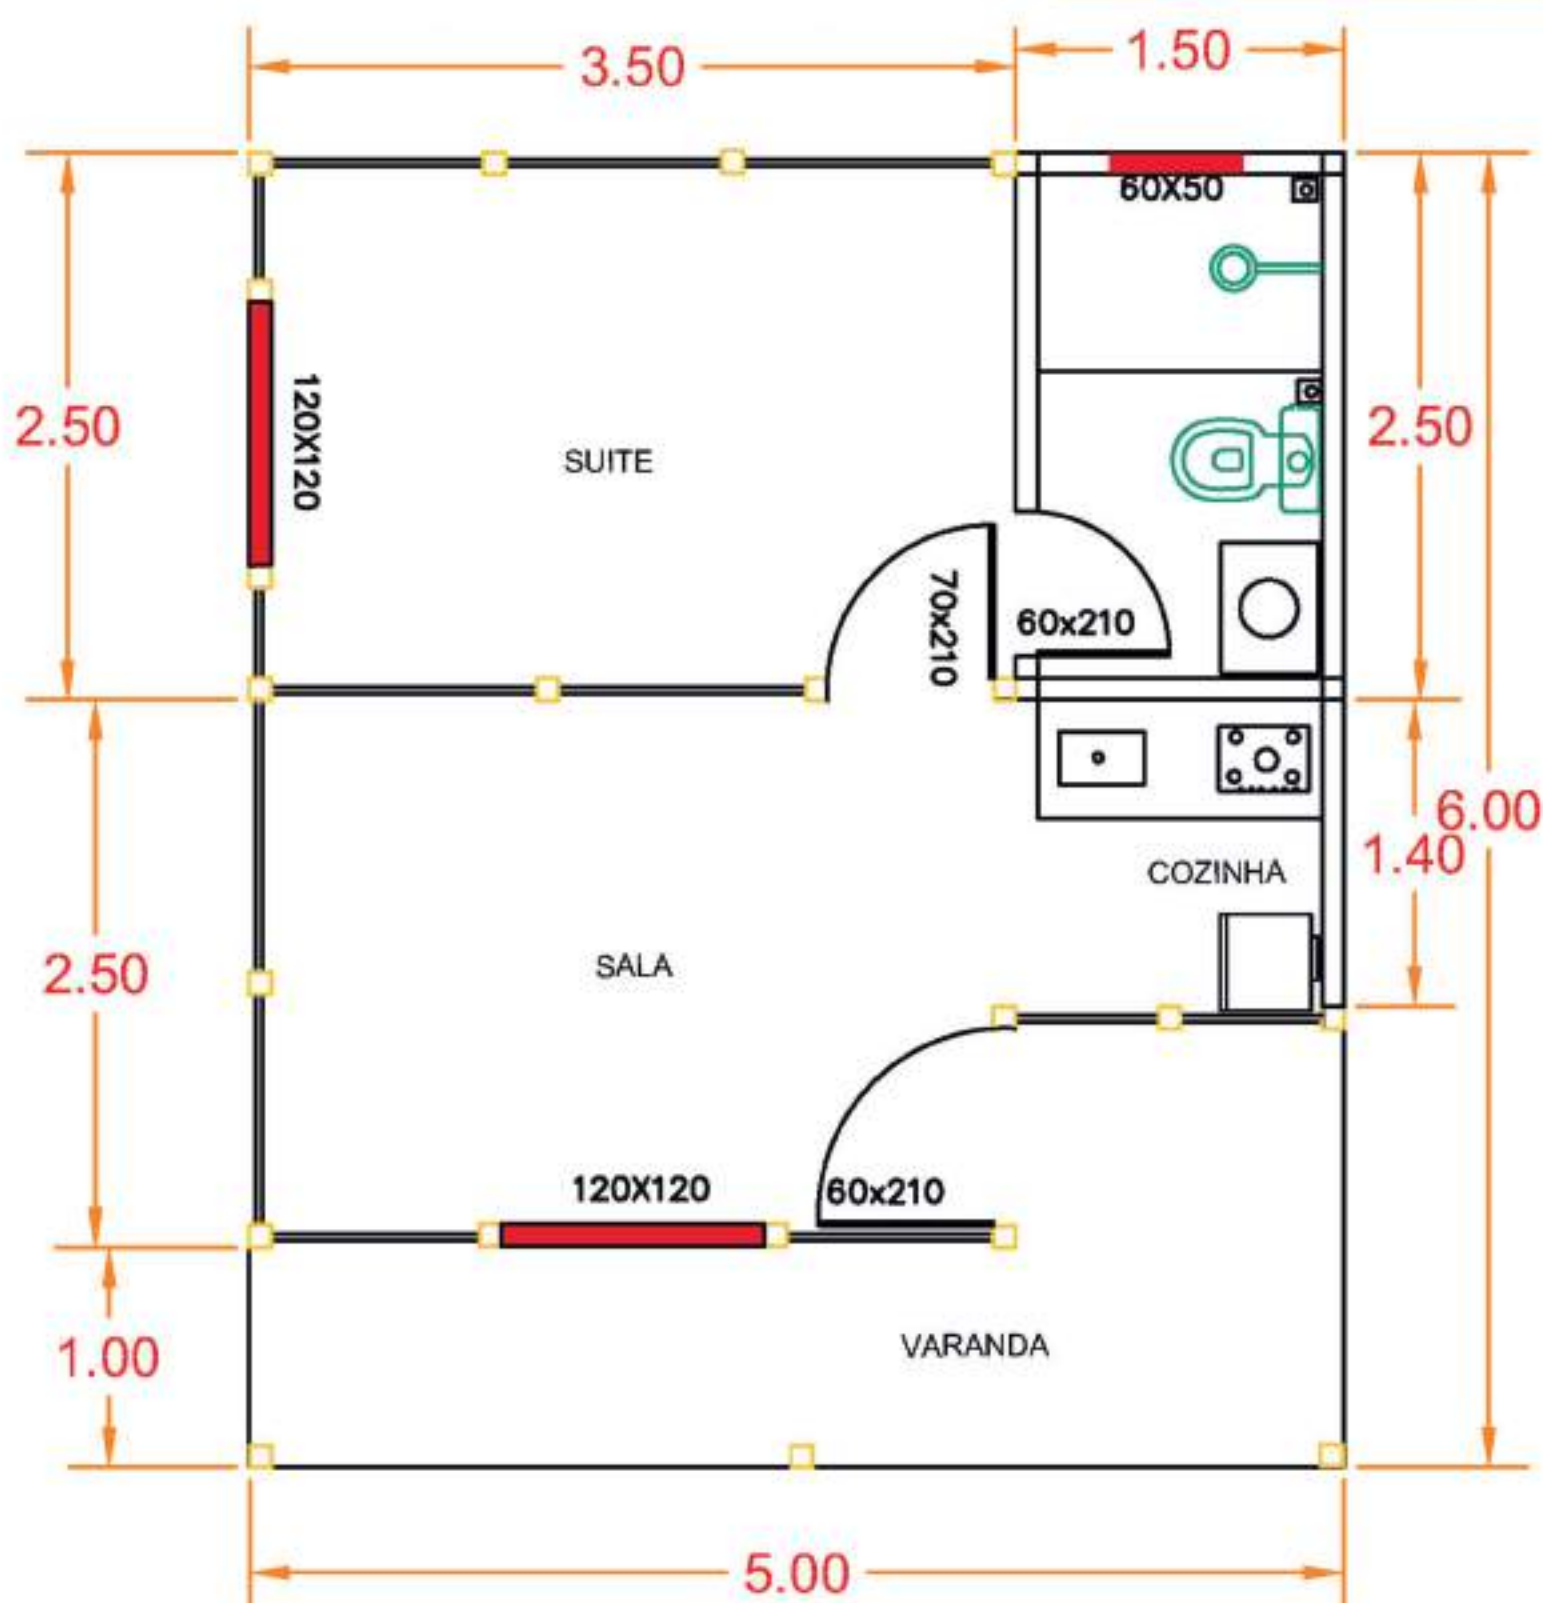

**2 UNIDADES  
PINUS TRATADO  
R\$ 198.000,00**

**2 UNIDADES  
GARAPA  
R\$ 231.000,00**


\*VALORES VÁLIDOS SOMENTE PARA O ESTADO DO ESPÍRITO SANTO, ONDE CONSTRUÍMOS SOMENTE A PARTIR DE 50 M<sup>2</sup>  
\*\*ATÉ A DATA DESCRITA EM NOSSA MENSAGEM DO WHATSAPP OU E-MAIL





# 31 M<sup>2</sup>

- DORMITÓRIO COM BAY WINDOW
- SALA
- COZINHA
- BANHEIRO
- ÁREA DE SERVIÇO
- VARANDA

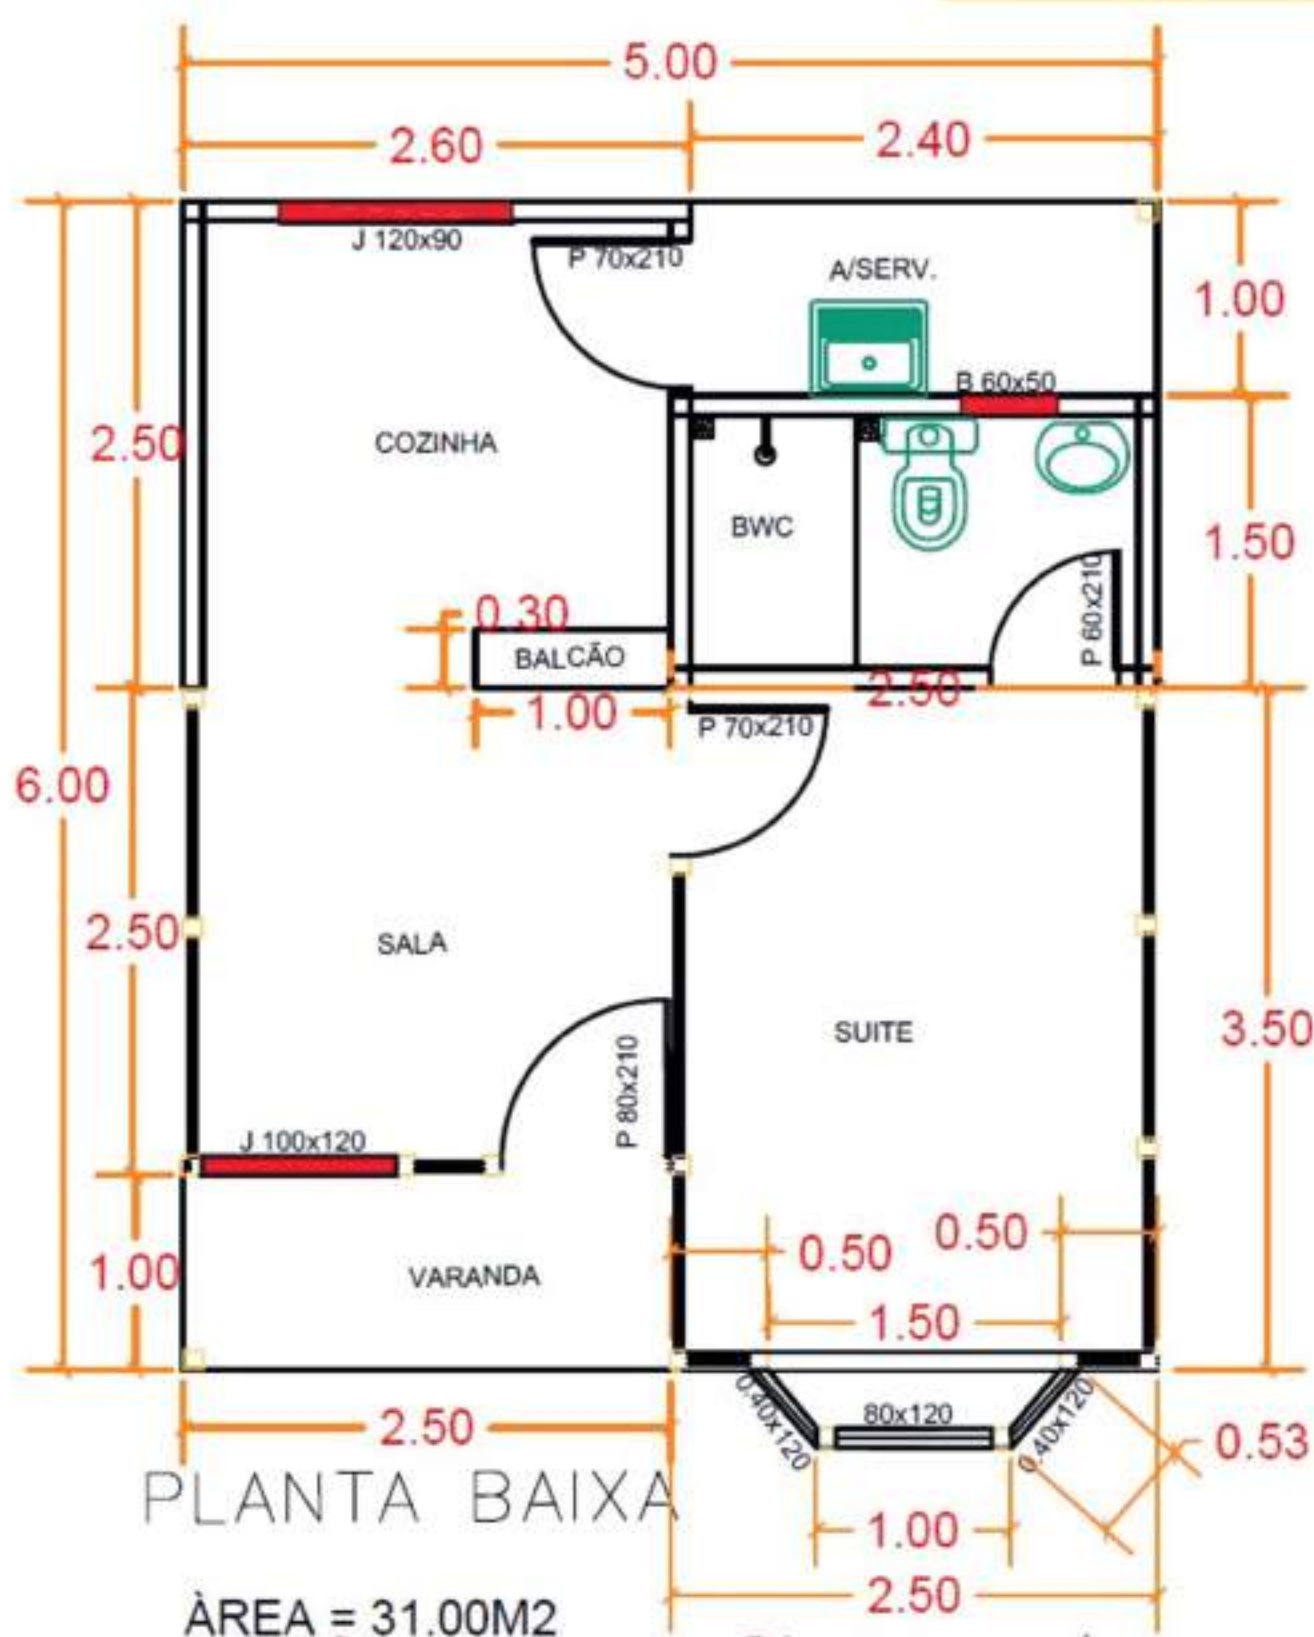

**2 UNIDADES  
PINUS TRATADO**

**R\$ 204.600,00**

**2 UNIDADES  
GARAPA**

**R\$ 238.700,00**


\*VALORES VÁLIDOS SOMENTE PARA O ESTADO DO ESPÍRITO SANTO, ONDE CONSTRUÍMOS SOMENTE A PARTIR DE 50 M<sup>2</sup>  
\*\*ATÉ A DATA DESCRITA EM NOSSA MENSAGEM DO WHATSAPP OU E-MAIL





# 31,35 M<sup>2</sup>

- 2 DORMITÓRIOS
- SALA E COZINHA
- BANHEIRO
- VARANDA

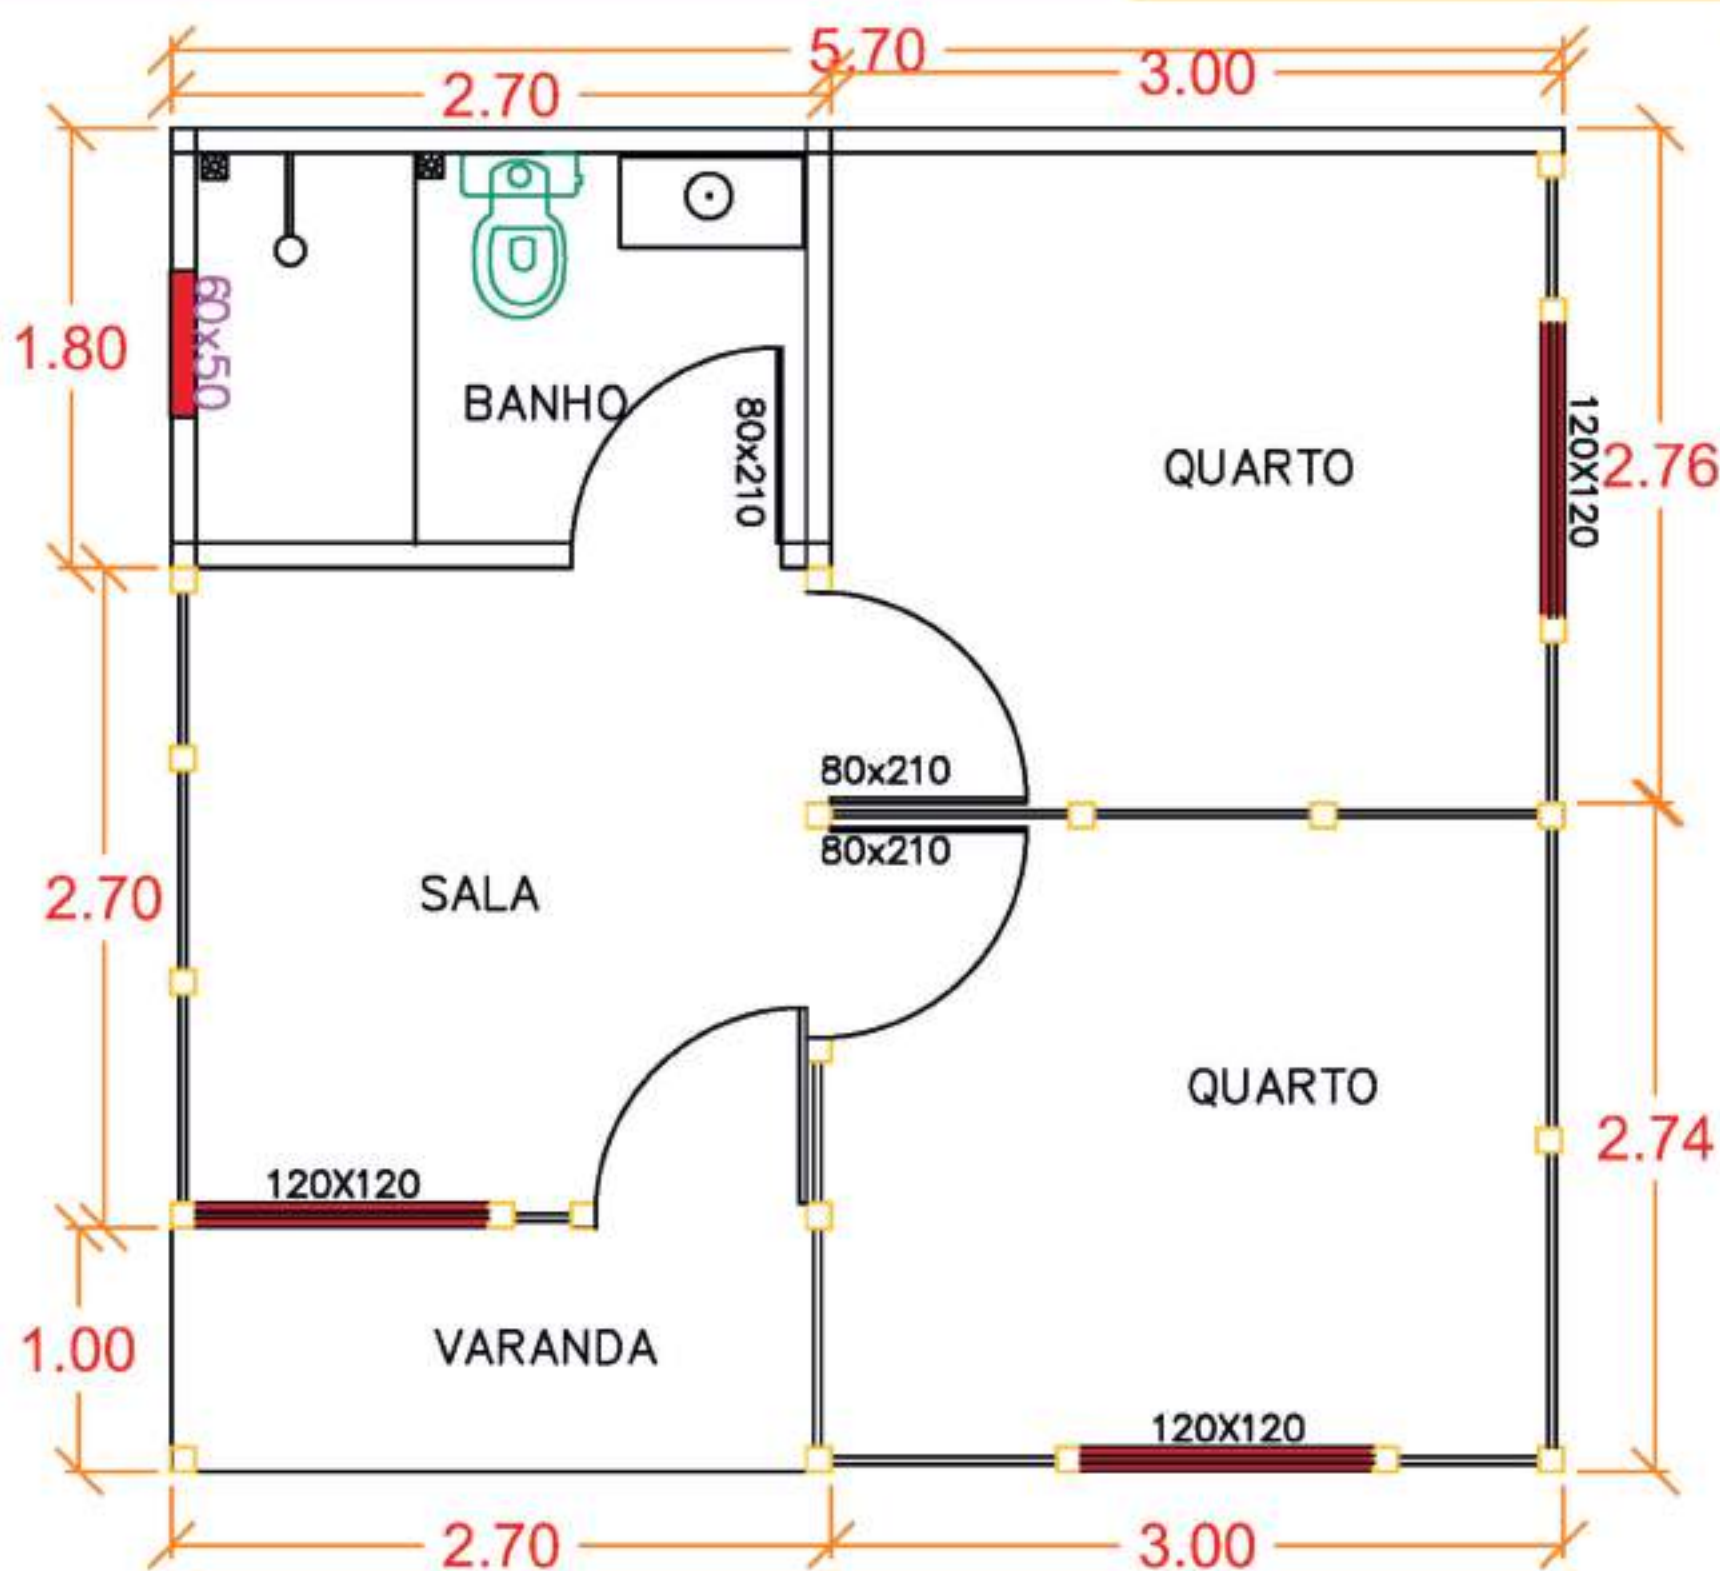

**2 UNIDADES  
PINUS TRATADO**

**R\$ 206.910,00**

**2 UNIDADES  
GARAPA**

**R\$ 241.395,00**


\*VALORES VÁLIDOS SOMENTE PARA O ESTADO DO ESPÍRITO SANTO, ONDE CONSTRUÍMOS SOMENTE A PARTIR DE 50 M<sup>2</sup>  
\*\*ATÉ A DATA DESCRITA EM NOSSA MENSAGEM DO WHATSAPP OU E-MAIL





# 31,35 M<sup>2</sup>

- 1 DORMITÓRIO
- COZINHA
- BANHEIRO
- VARANDA
- ÁREA DE SERVIÇO

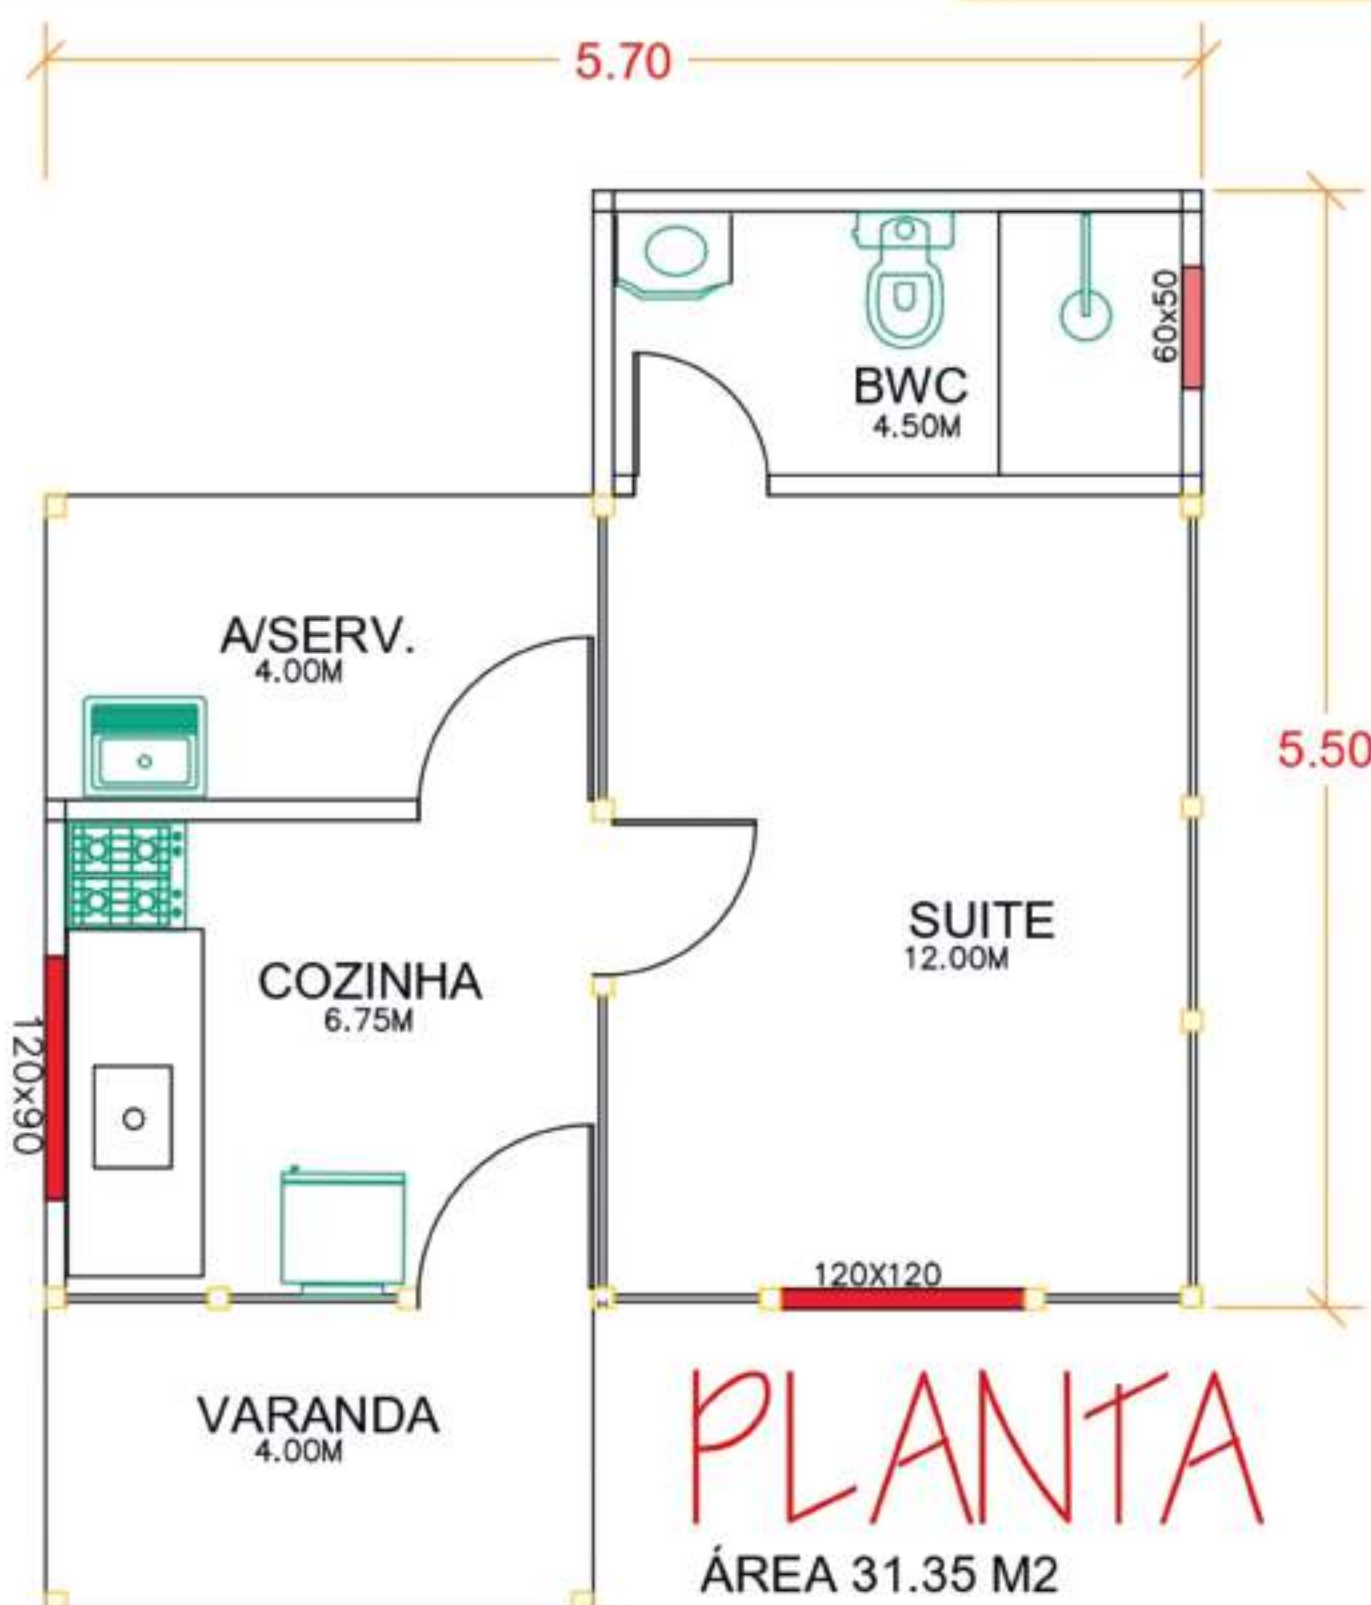

**2 UNIDADES  
PINUS TRATADO**

**R\$ 206.910,00**

**2 UNIDADES  
GARAPA**

**R\$ 241.395,00**


\*VALORES VÁLIDOS SOMENTE PARA O ESTADO DO ESPÍRITO SANTO, ONDE CONSTRUÍMOS SOMENTE A PARTIR DE 50 M<sup>2</sup>  
\*\*ATE A DATA DESCRITA EM NOSSA MENSAGEM DO WHATSAPP OU E-MAIL





**32 M<sup>2</sup>**

- 1 DORMITÓRIO
- SALA
- COZINHA
- BANHEIRO
- VARANDA

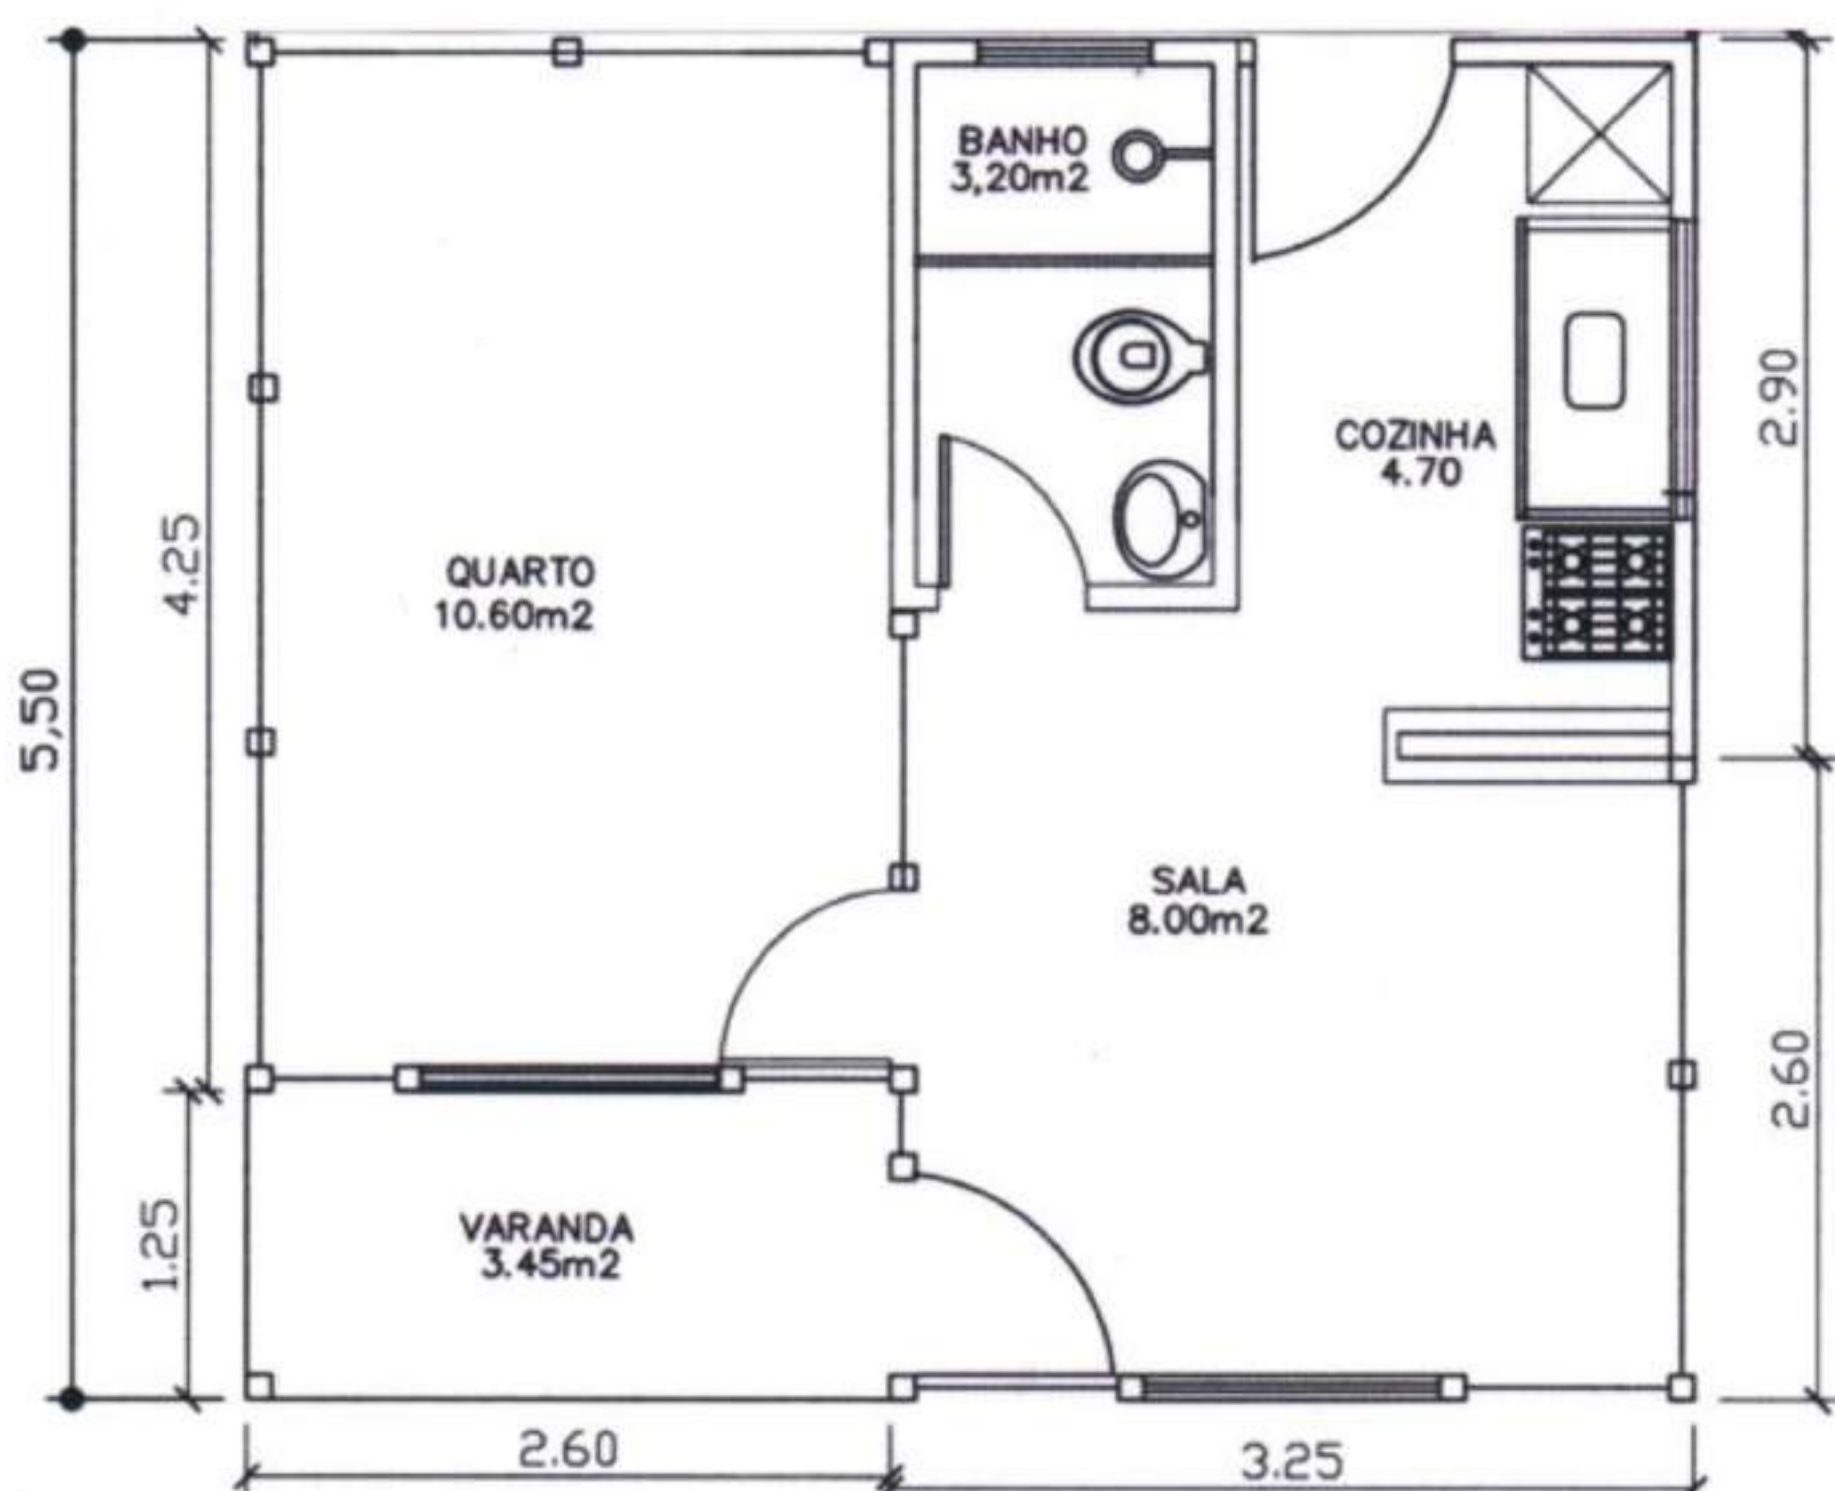

**2 UNIDADES  
PINUS TRATADO  
R\$ 211.200,00**

**2 UNIDADES  
GARAPA  
R\$ 246.400,00**


\*VALORES VÁLIDOS SOMENTE PARA O ESTADO DO ESPÍRITO SANTO, ONDE CONSTRUÍMOS SOMENTE A PARTIR DE 50 M<sup>2</sup>  
\*\*ATÉ A DATA DESCRITA EM NOSSA MENSAGEM DO WHATSAPP OU E-MAIL





# 33,34 M<sup>2</sup>

- 1 DORMITÓRIO
- SALA
- COZINHA
- BANHEIRO
- VARANDA

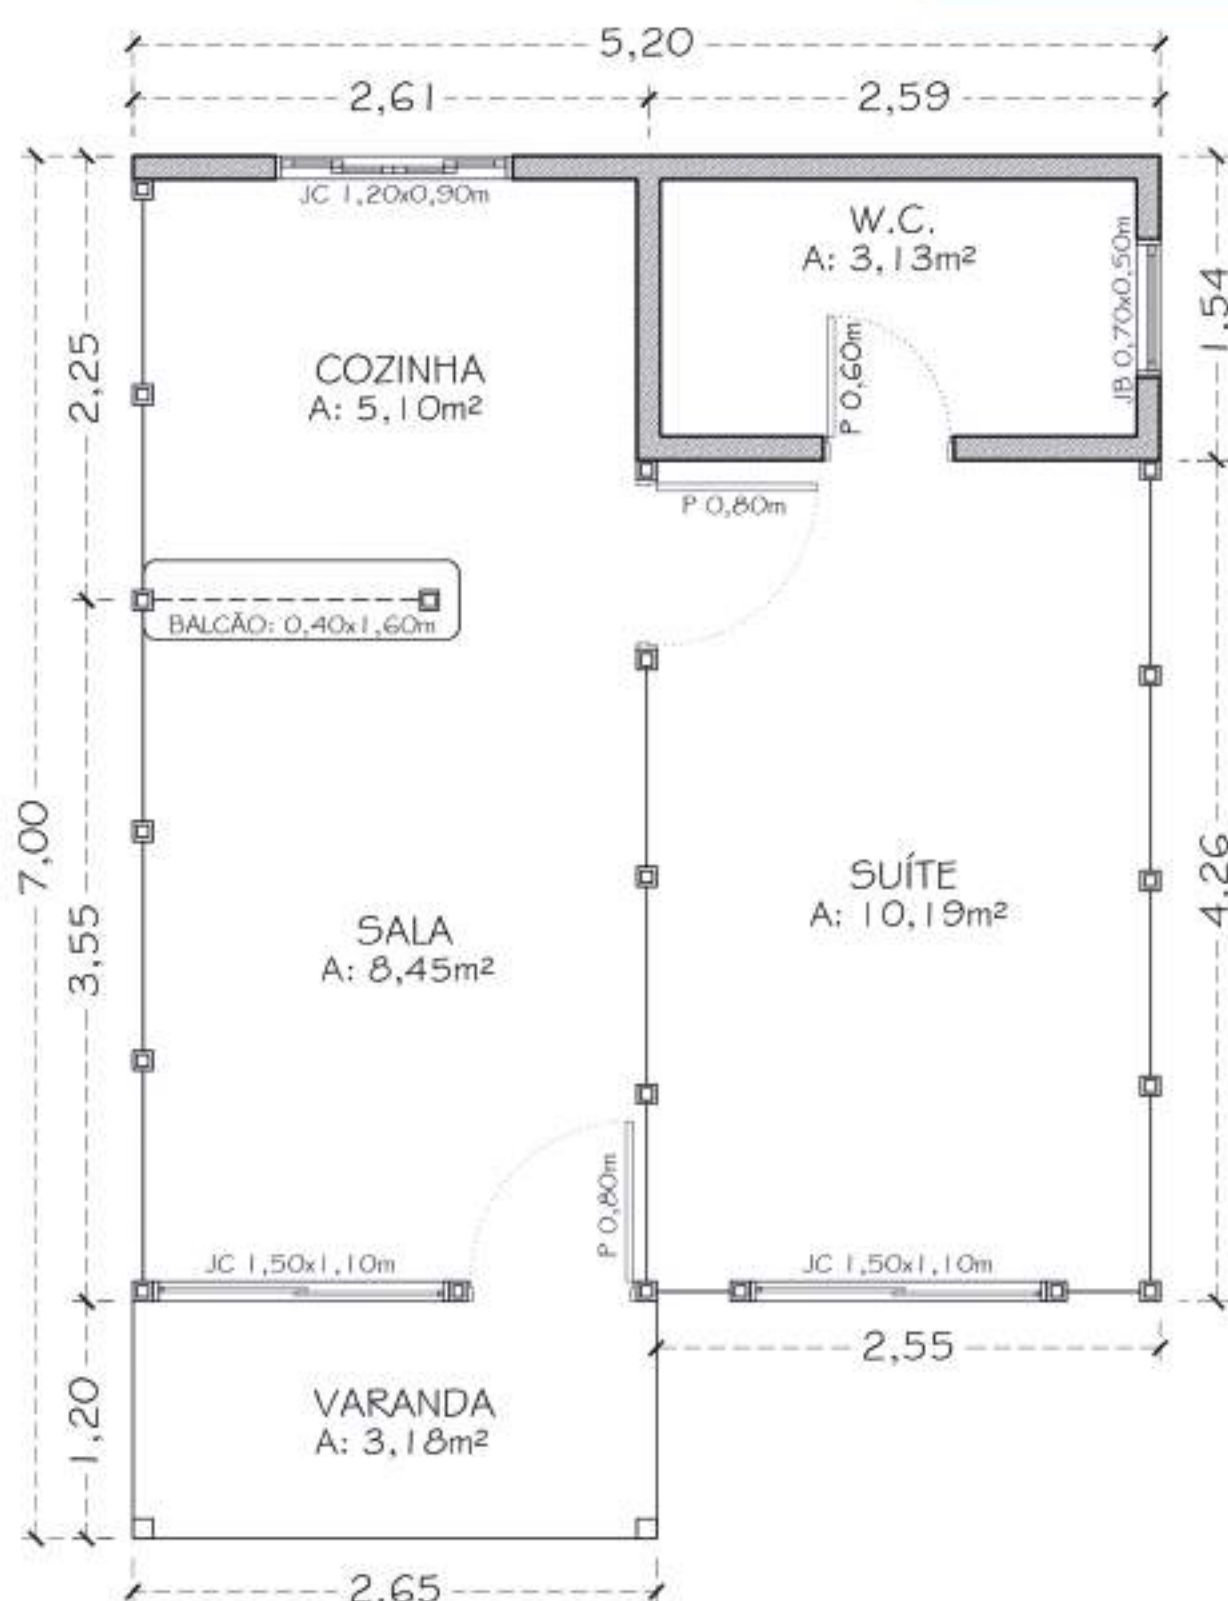

**2 UNIDADES  
PINUS TRATADO  
R\$ 220.044,00**

**2 UNIDADES  
GARAPA  
R\$ 256.718,00**


\*VALORES VÁLIDOS SOMENTE PARA O ESTADO DO ESPÍRITO SANTO, ONDE CONSTRUÍMOS SOMENTE A PARTIR DE 50 M<sup>2</sup>  
\*\*ATE A DATA DESCRITA EM NOSSA MENSAGEM DO WHATSAPP OU E-MAIL





**33,43 M<sup>2</sup>**

- 1 DORMITÓRIO
- SALA
- COZINHA
- BANHEIRO
- VARANDA

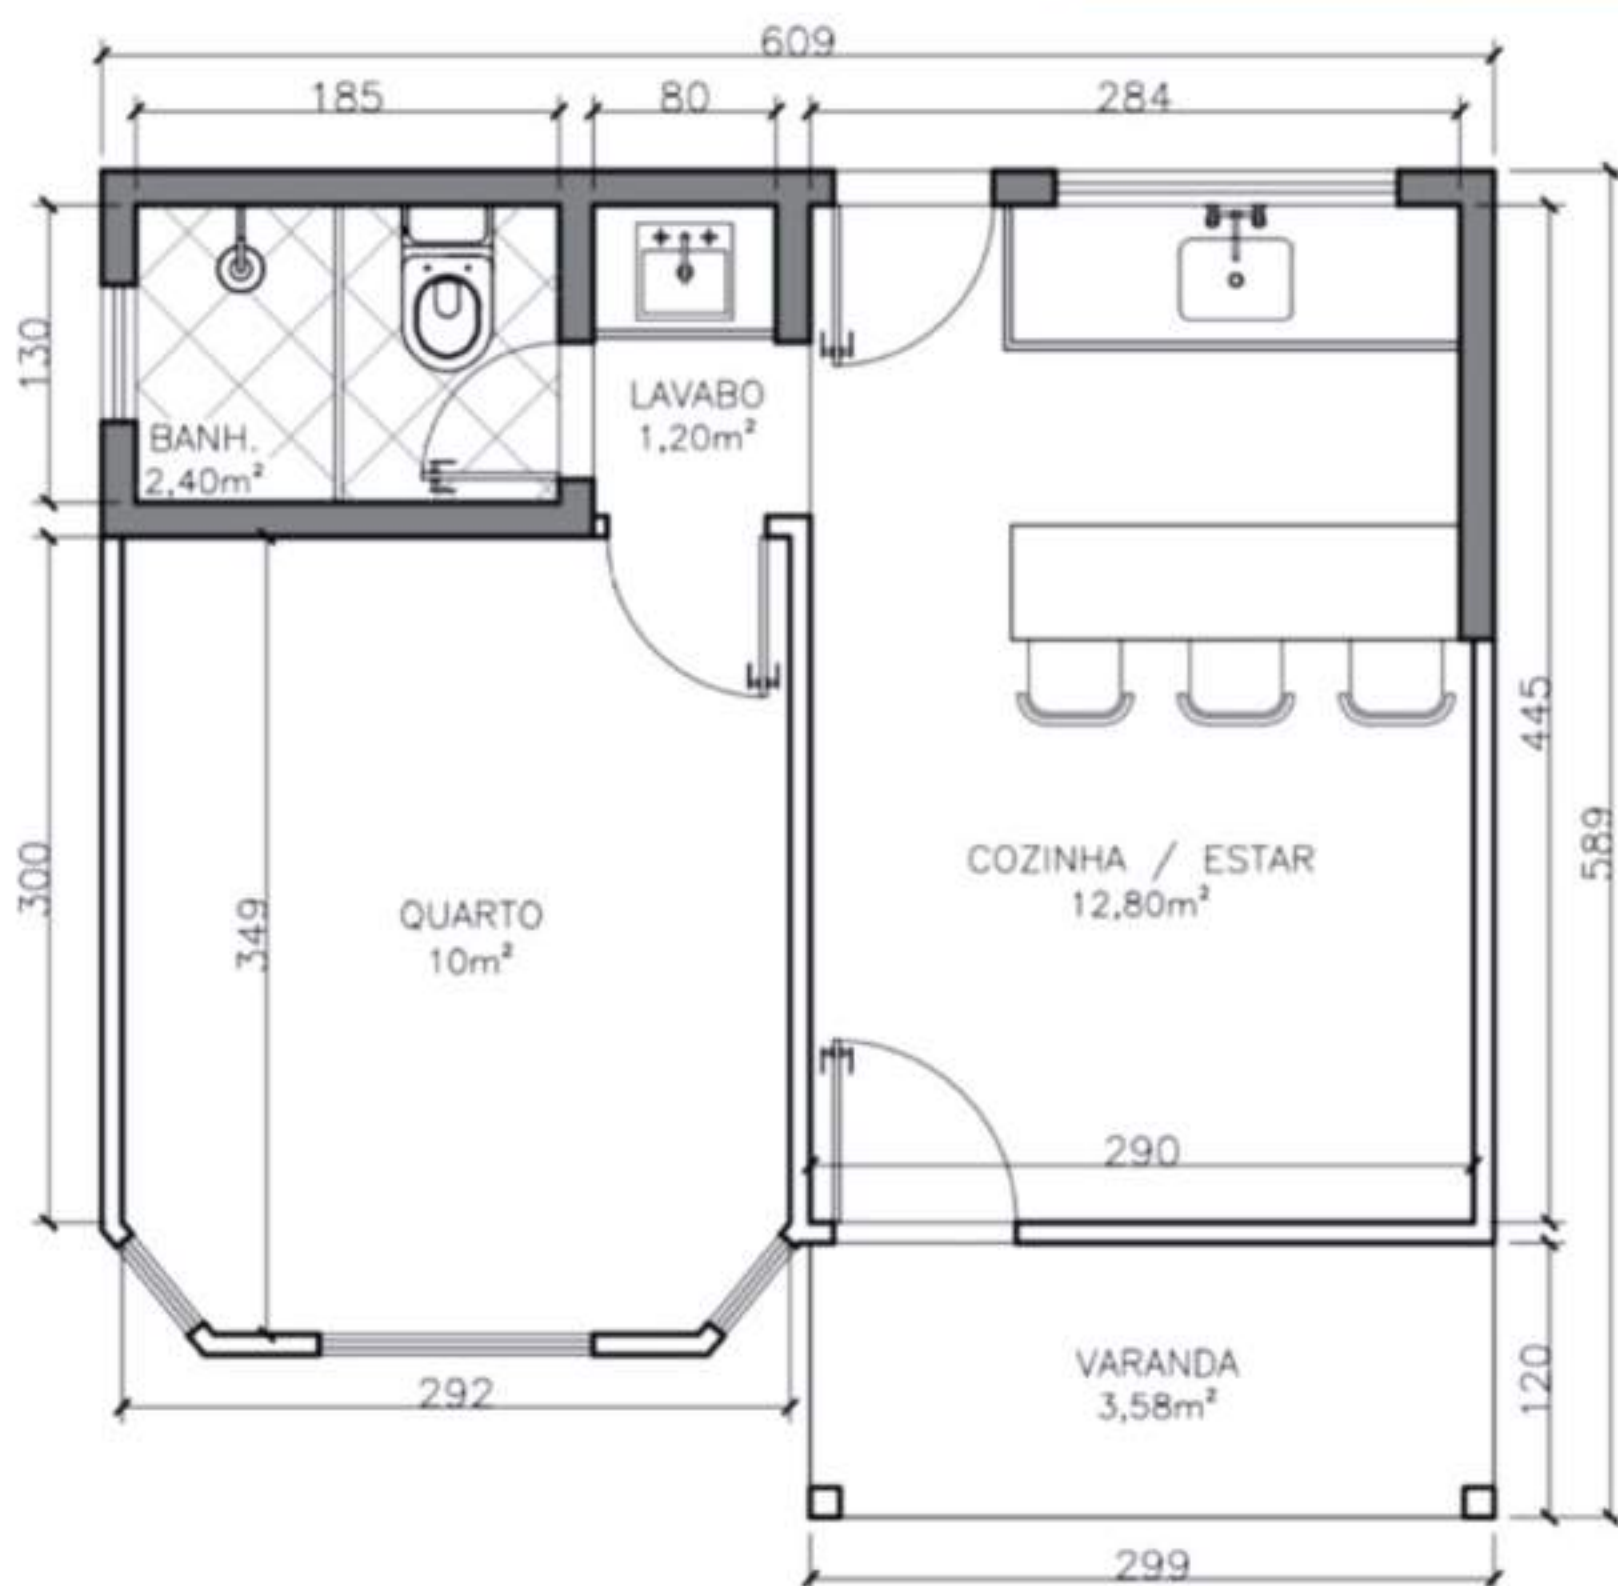

**2 UNIDADES  
PINUS TRATADO  
R\$ 220.638,00**

**2 UNIDADES  
GARAPA  
R\$ 257.411,00**


\*VALORES VÁLIDOS SOMENTE PARA O ESTADO DO ESPÍRITO SANTO, ONDE CONSTRUÍMOS SOMENTE A PARTIR DE 50 M<sup>2</sup>  
\*\*ATE A DATA DESCRITA EM NOSSA MENSAGEM DO WHATSAPP OU E-MAIL





**35 M<sup>2</sup>**

- 1 SUÍTE COM BAY WINDOW
- SALA
- COZINHA
- BANHEIRO
- ÁREA DE SERVIÇO
- VARANDA

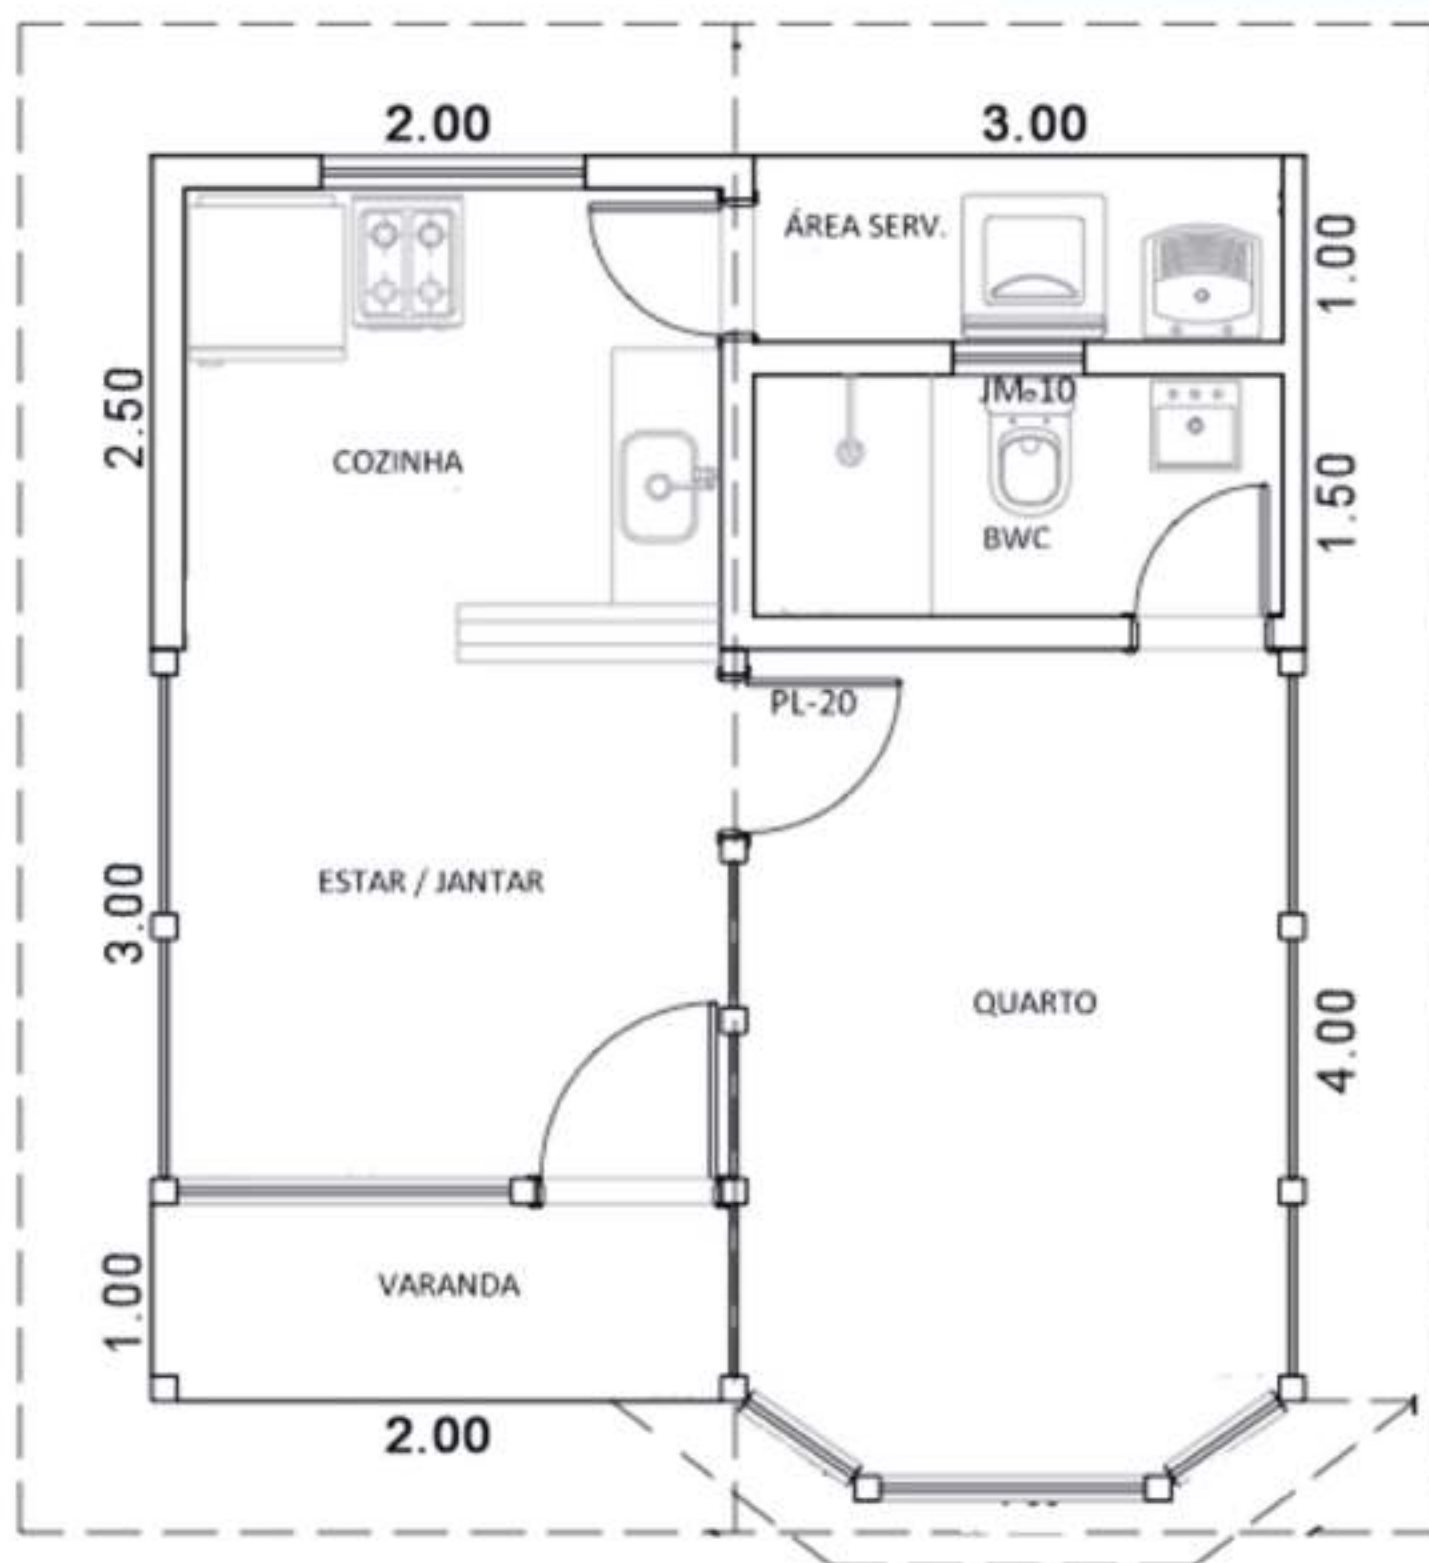

**2 UNIDADES  
PINUS TRATADO**

**R\$ 231.000,00**

**2 UNIDADES  
GARAPA**

**R\$ 269.500,00**


\*VALORES VÁLIDOS SOMENTE PARA O ESTADO DO ESPÍRITO SANTO, ONDE CONSTRUÍMOS SOMENTE A PARTIR DE 50 M<sup>2</sup>  
\*\*ATE A DATA DESCRITA EM NOSSA MENSAGEM DO WHATSAPP OU E-MAIL





**35,85 M<sup>2</sup>**

- 1 SUÍTE
- 1 DORMITÓRIO
- SALA E COZINHA
- BANHEIRO
- VARANDA

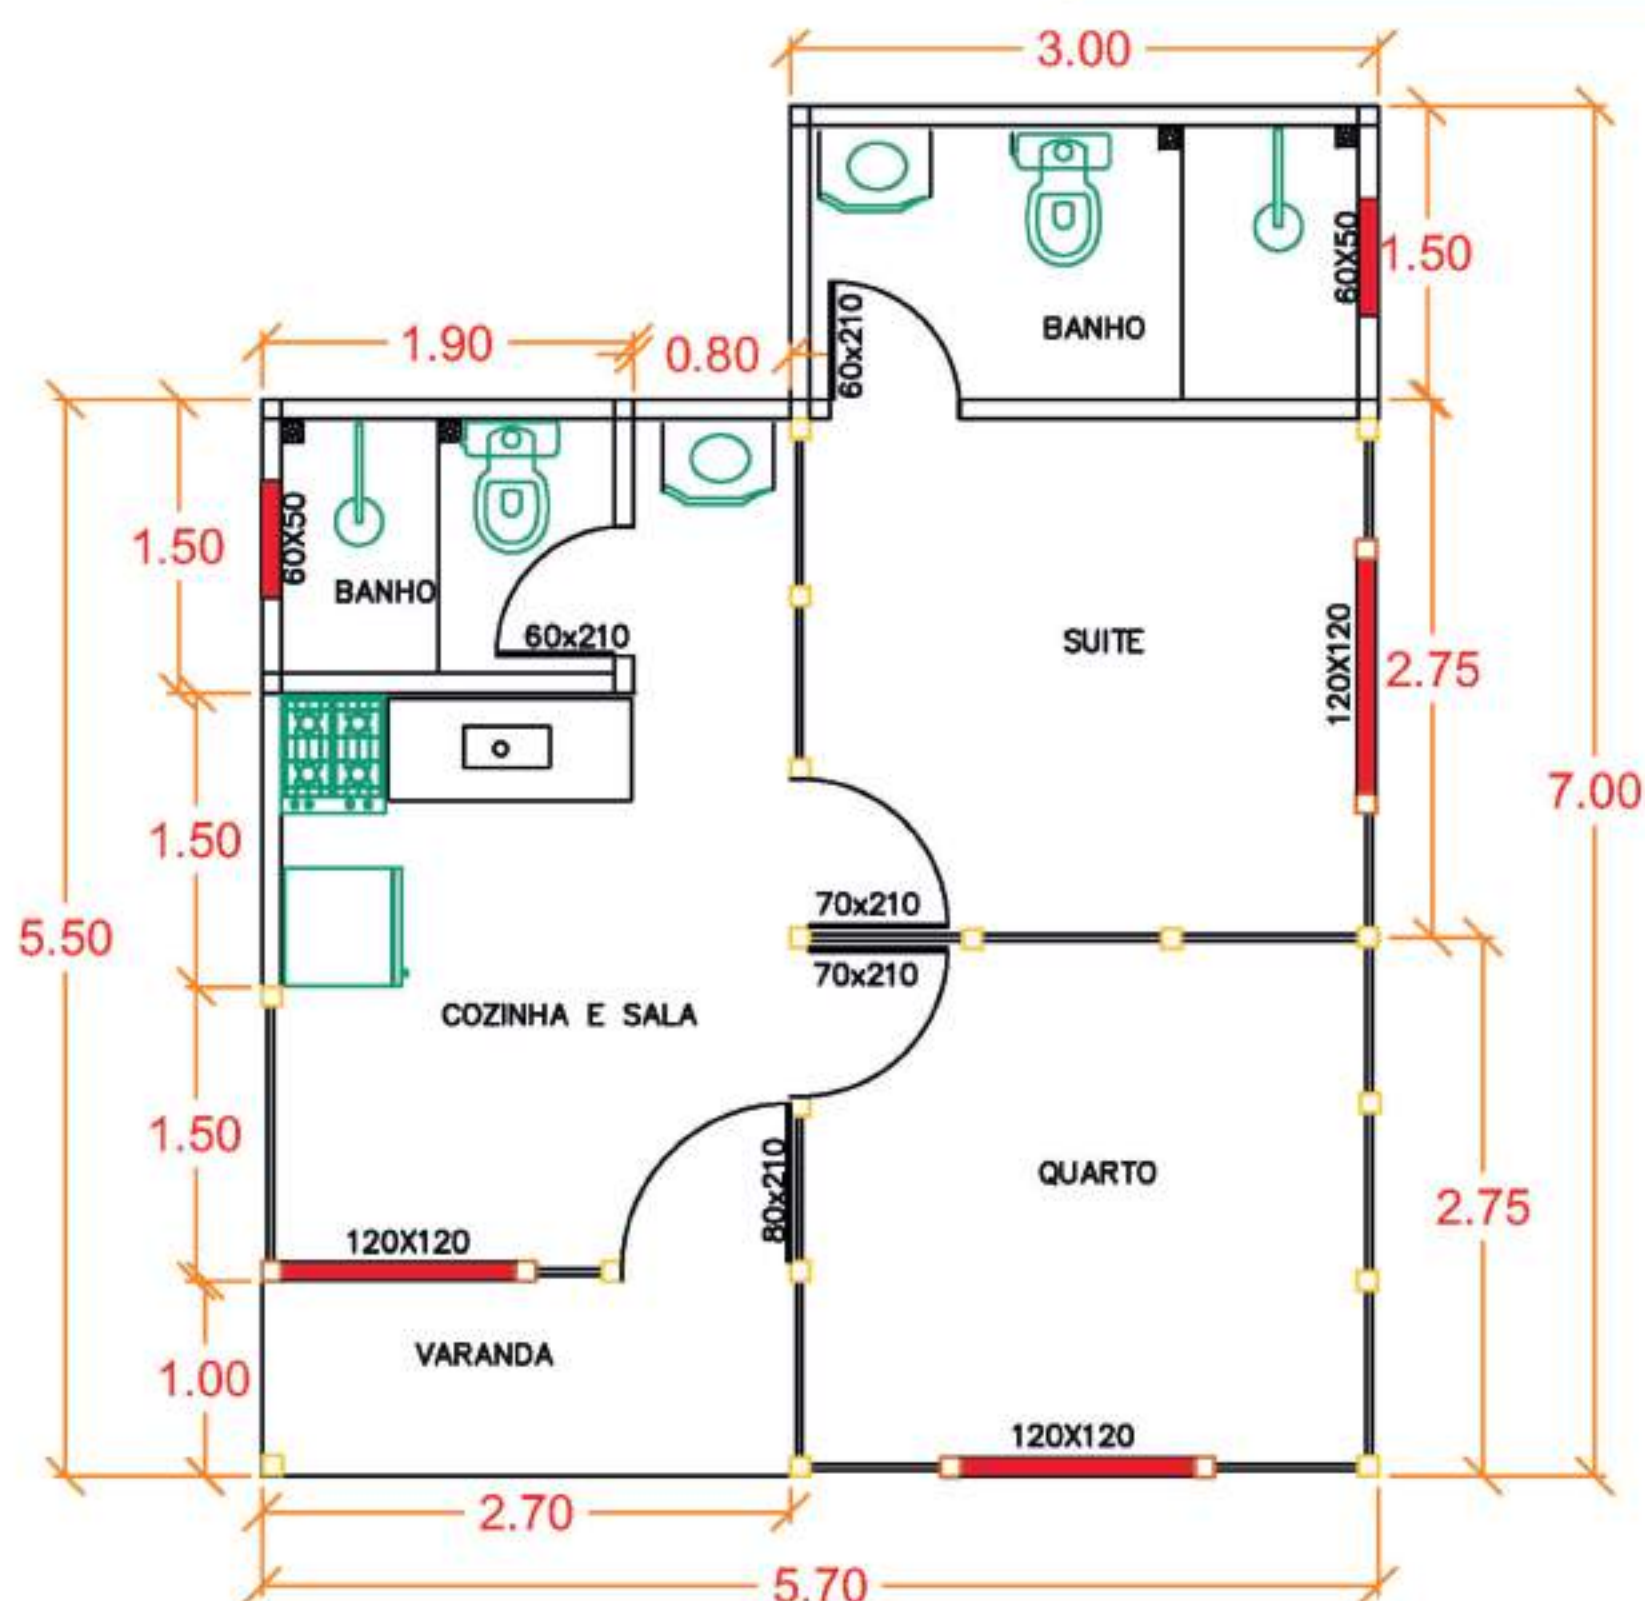

**2 UNIDADES  
PINUS TRATADO**


**R\$ 236.610,00**

**2 UNIDADES  
GARAPA**

**R\$ 276.045,00**


\*VALORES VÁLIDOS SOMENTE PARA O ESTADO DO ESPÍRITO SANTO, ONDE CONSTRUÍMOS SOMENTE A PARTIR DE 50 M<sup>2</sup>  
\*\*ATE A DATA DESCRITA EM NOSSA MENSAGEM DO WHATSAPP OU E-MAIL



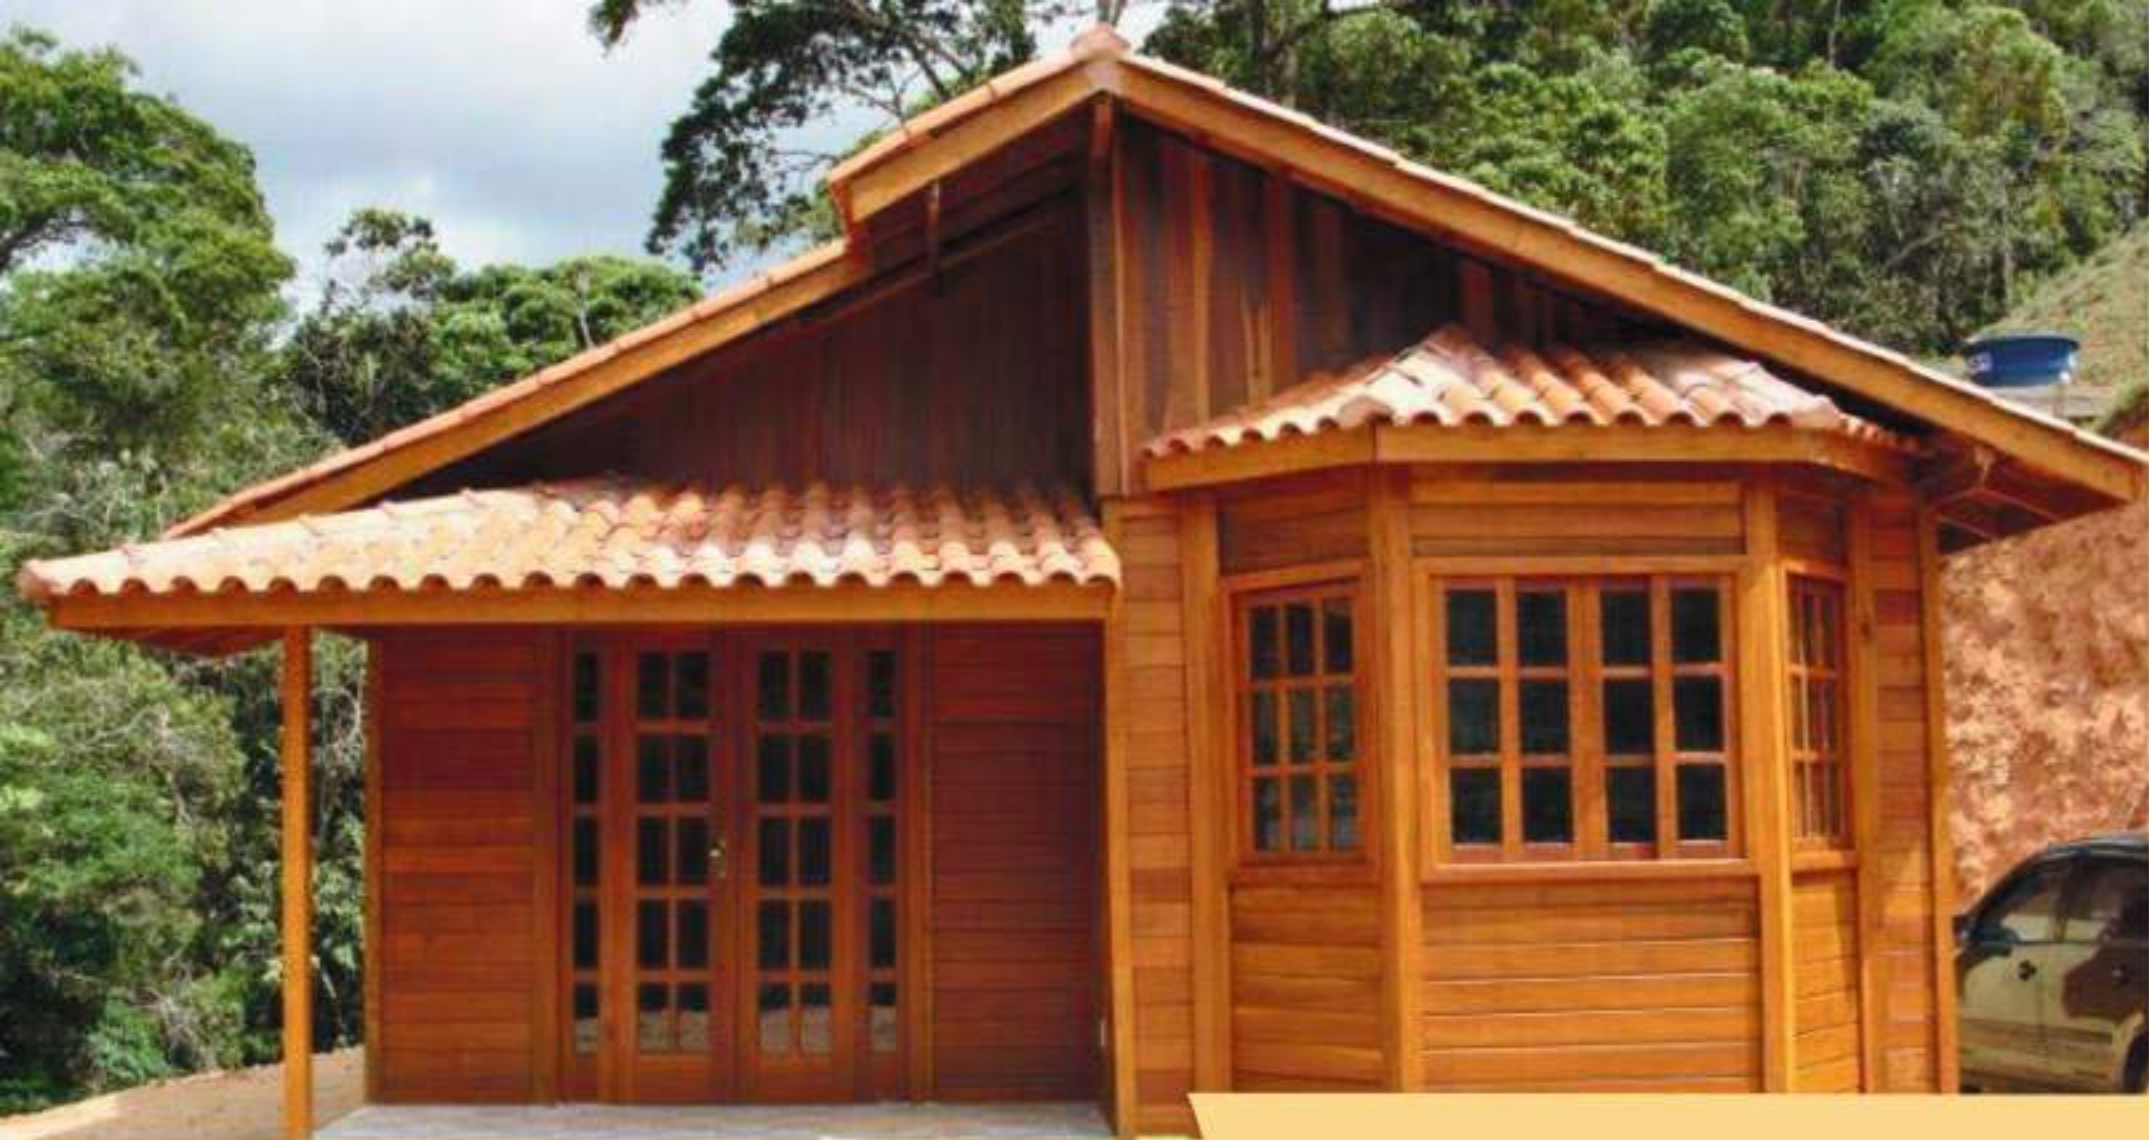

**37 M<sup>2</sup>**

- 1 QUARTO COM BAY WINDOW
- SALA E COZINHA
- BANHEIRO
- VARANDA
- ÁREA DE SERVIÇO

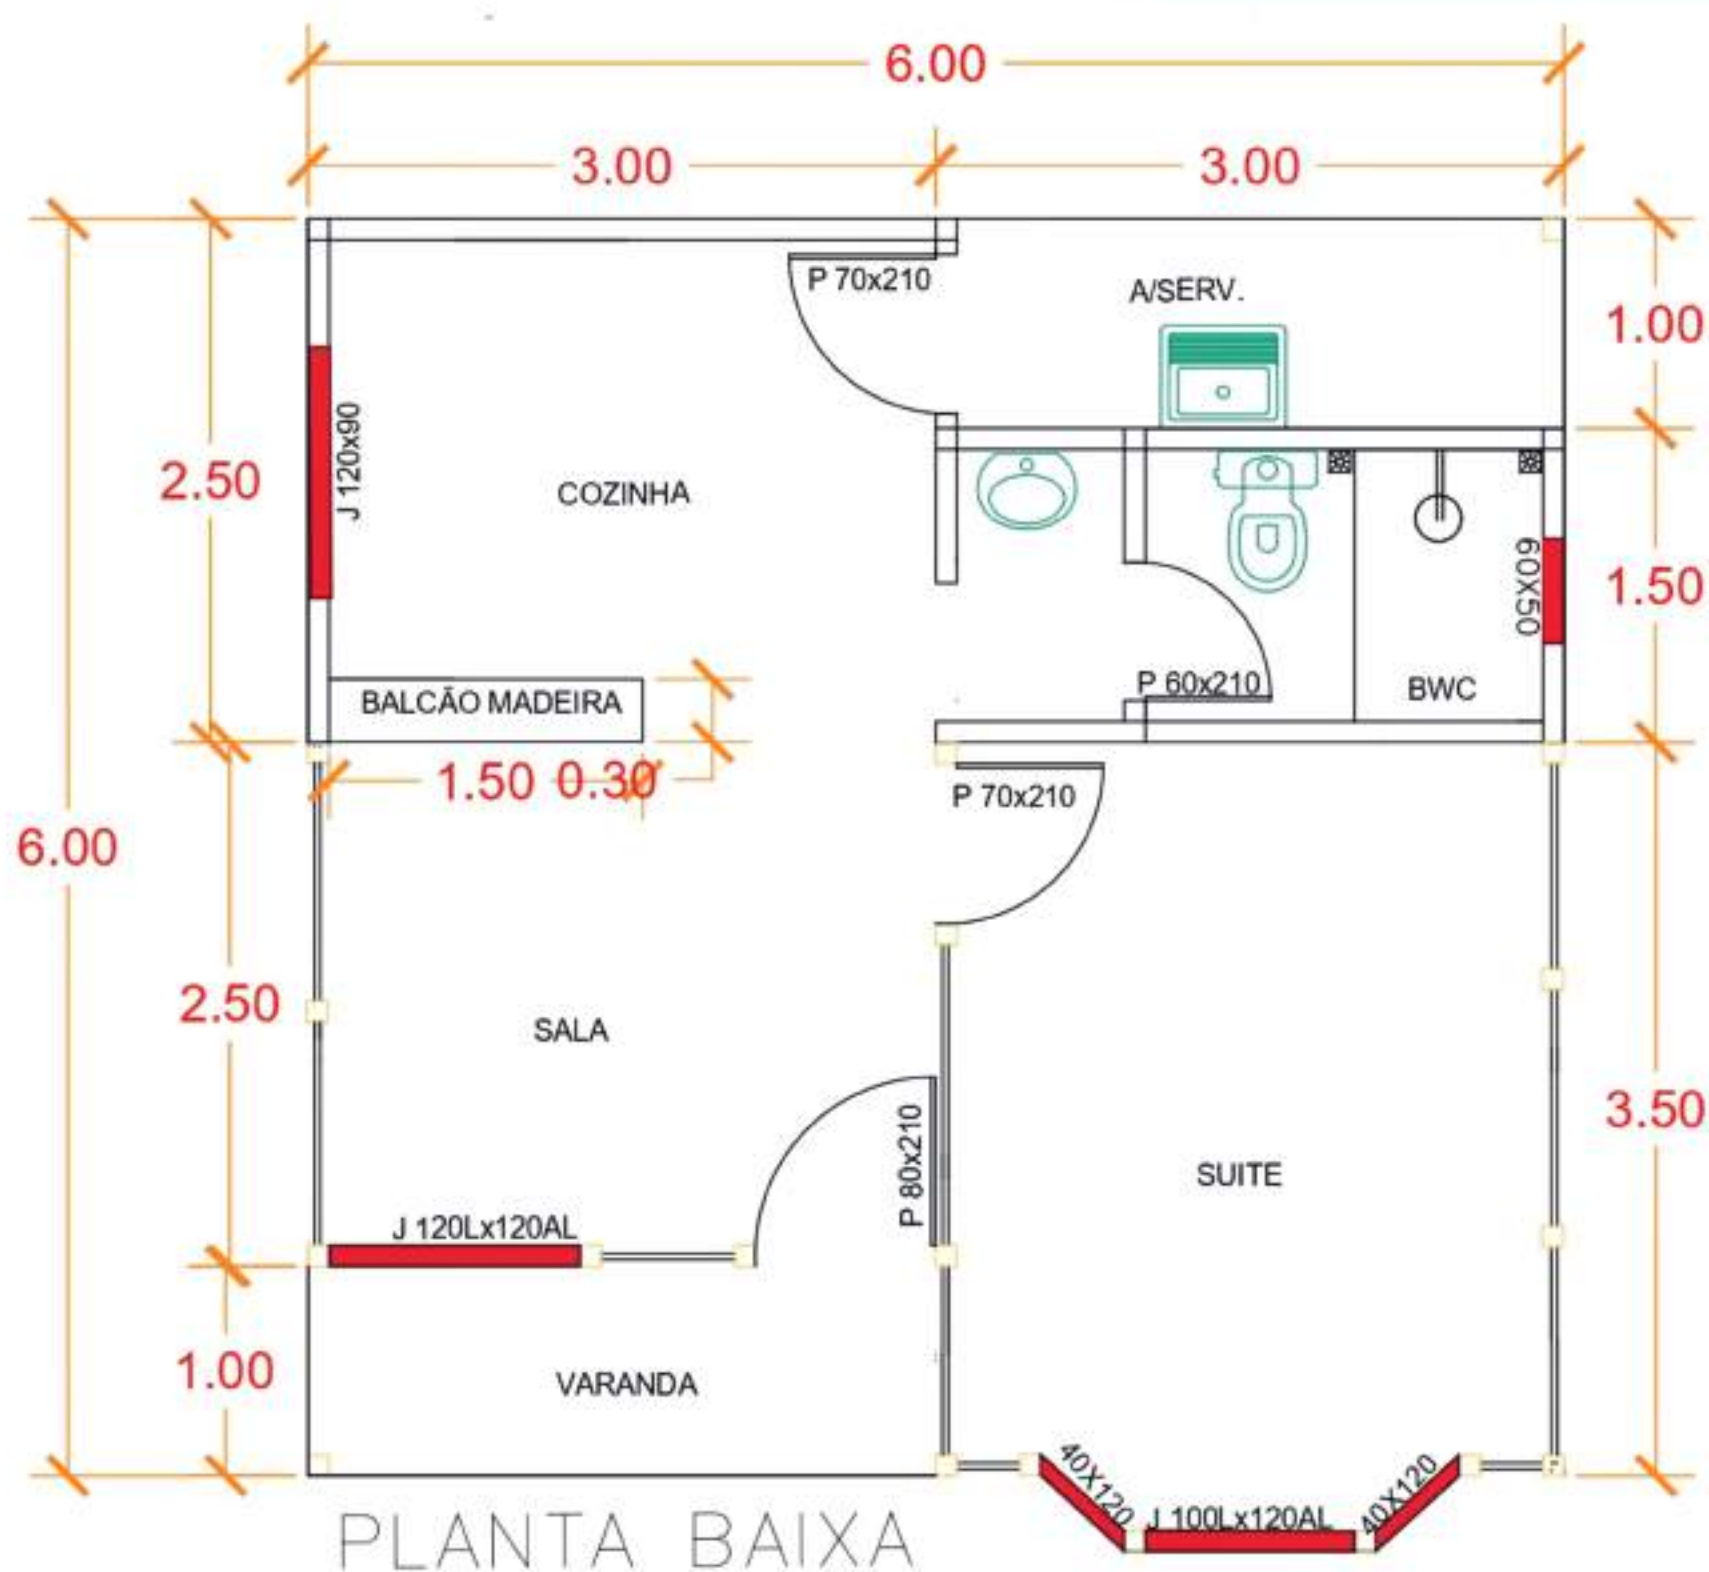

**2 UNIDADES  
PINUS TRATADO  
R\$ 244.200,00**

**2 UNIDADES  
GARAPA  
R\$ 284.900,00**


\*VALORES VÁLIDOS SOMENTE PARA O ESTADO DO ESPÍRITO SANTO, ONDE CONSTRUÍMOS SOMENTE A PARTIR DE 50 M<sup>2</sup>  
\*\*ATÉ A DATA DESCRITA EM NOSSA MENSAGEM DO WHATSAPP OU E-MAIL





**39 M<sup>2</sup>**

- 1 DORMITÓRIO
- SALA
- COZINHA
- BANHEIRO
- VARANDA

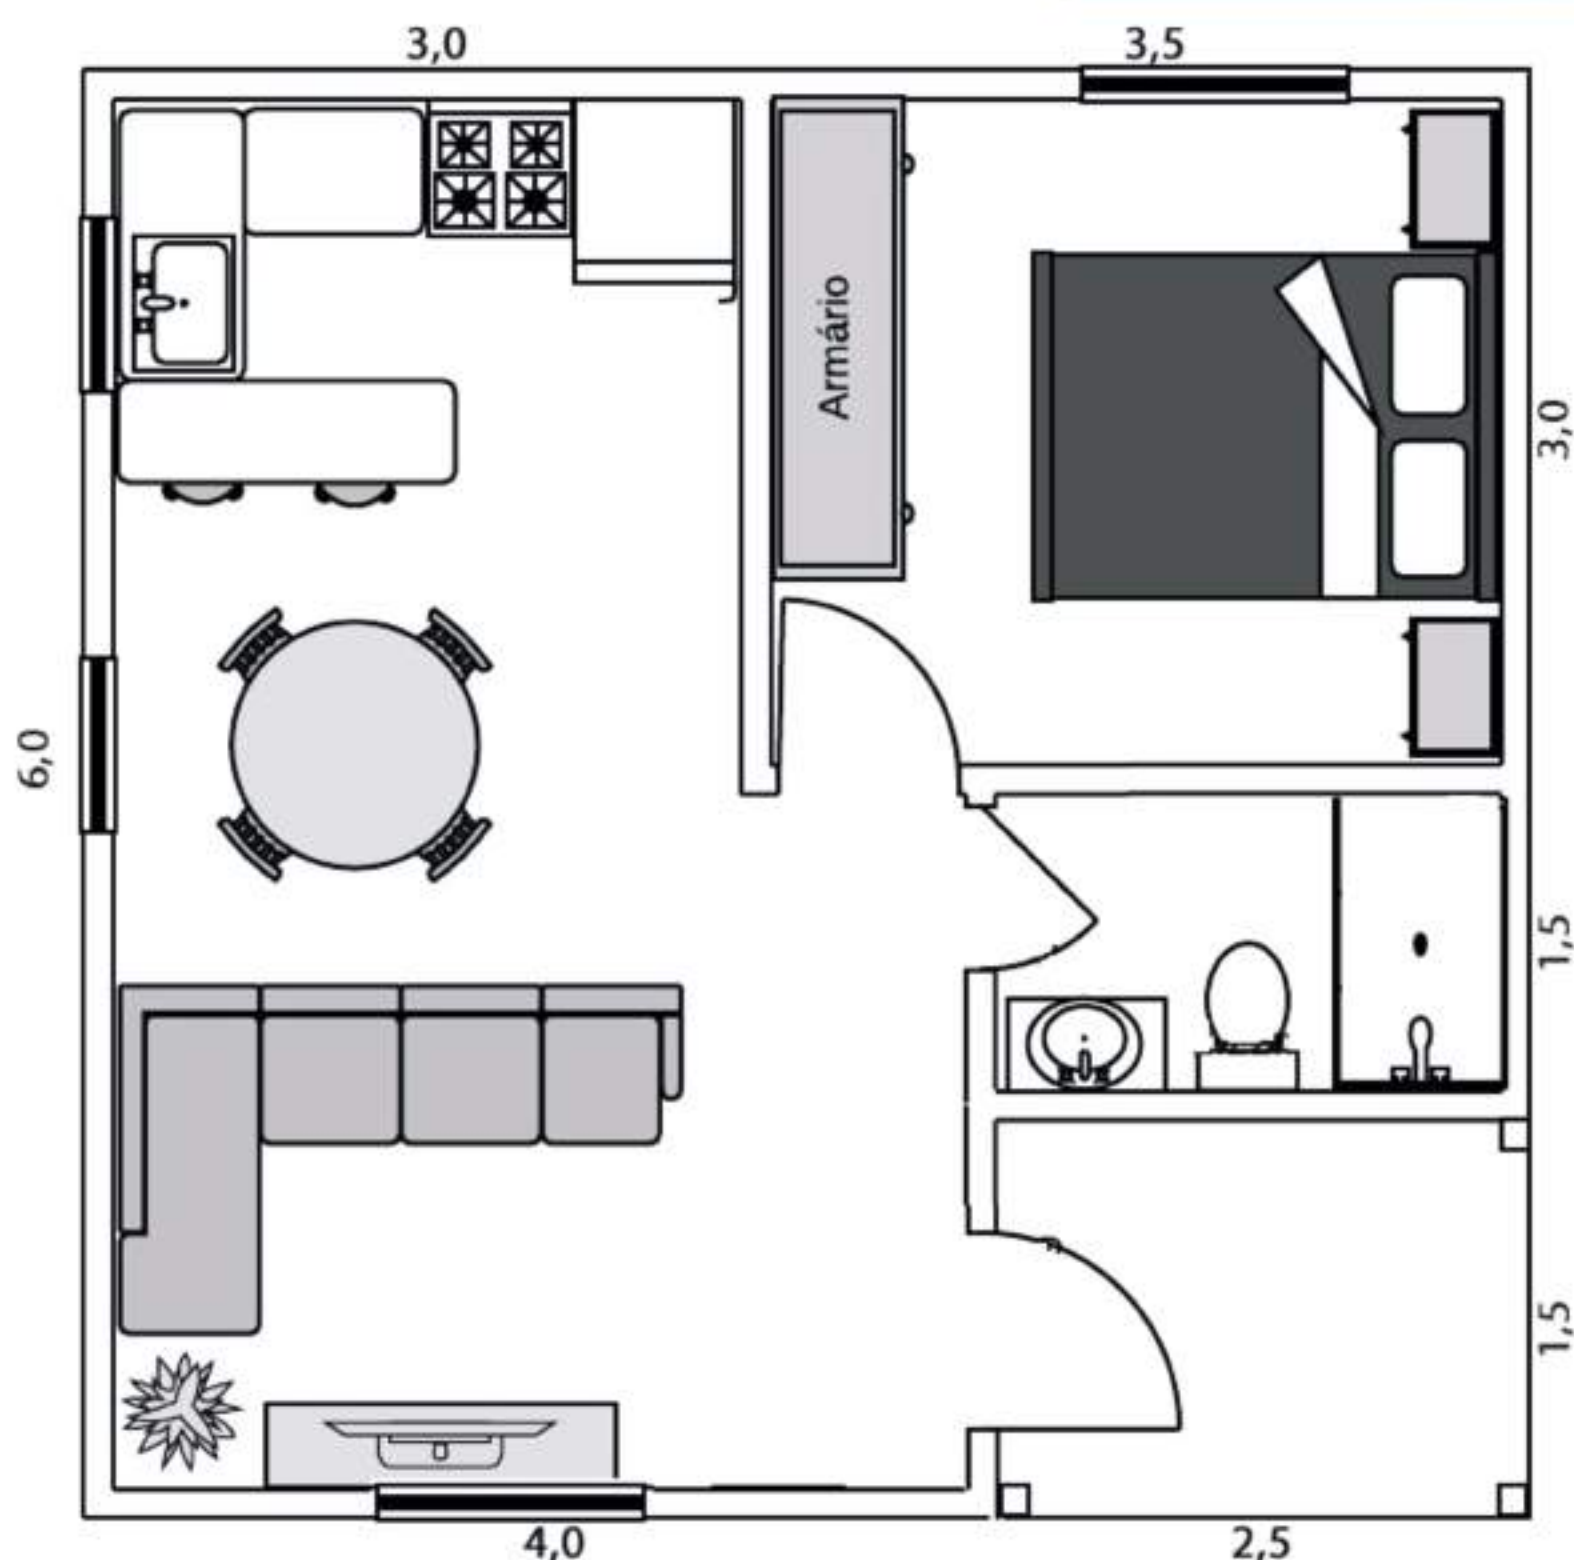

**2 UNIDADES  
PINUS TRATADO  
R\$ 257.400,00**

**2 UNIDADES  
GARAPA  
R\$ 300.300,00**


\*VALORES VÁLIDOS SOMENTE PARA O ESTADO DO ESPÍRITO SANTO, ONDE CONSTRUÍMOS SOMENTE A PARTIR DE 50 M<sup>2</sup>  
\*\*ATÉ A DATA DESCRITA EM NOSSA MENSAGEM DO WHATSAPP OU E-MAIL





**41 M<sup>2</sup>**

- 1 QUARTO COM BAY WINDOW
- SALA E COZINHA
- BANHEIRO
- VARANDA
- ÁREA DE SERVIÇO

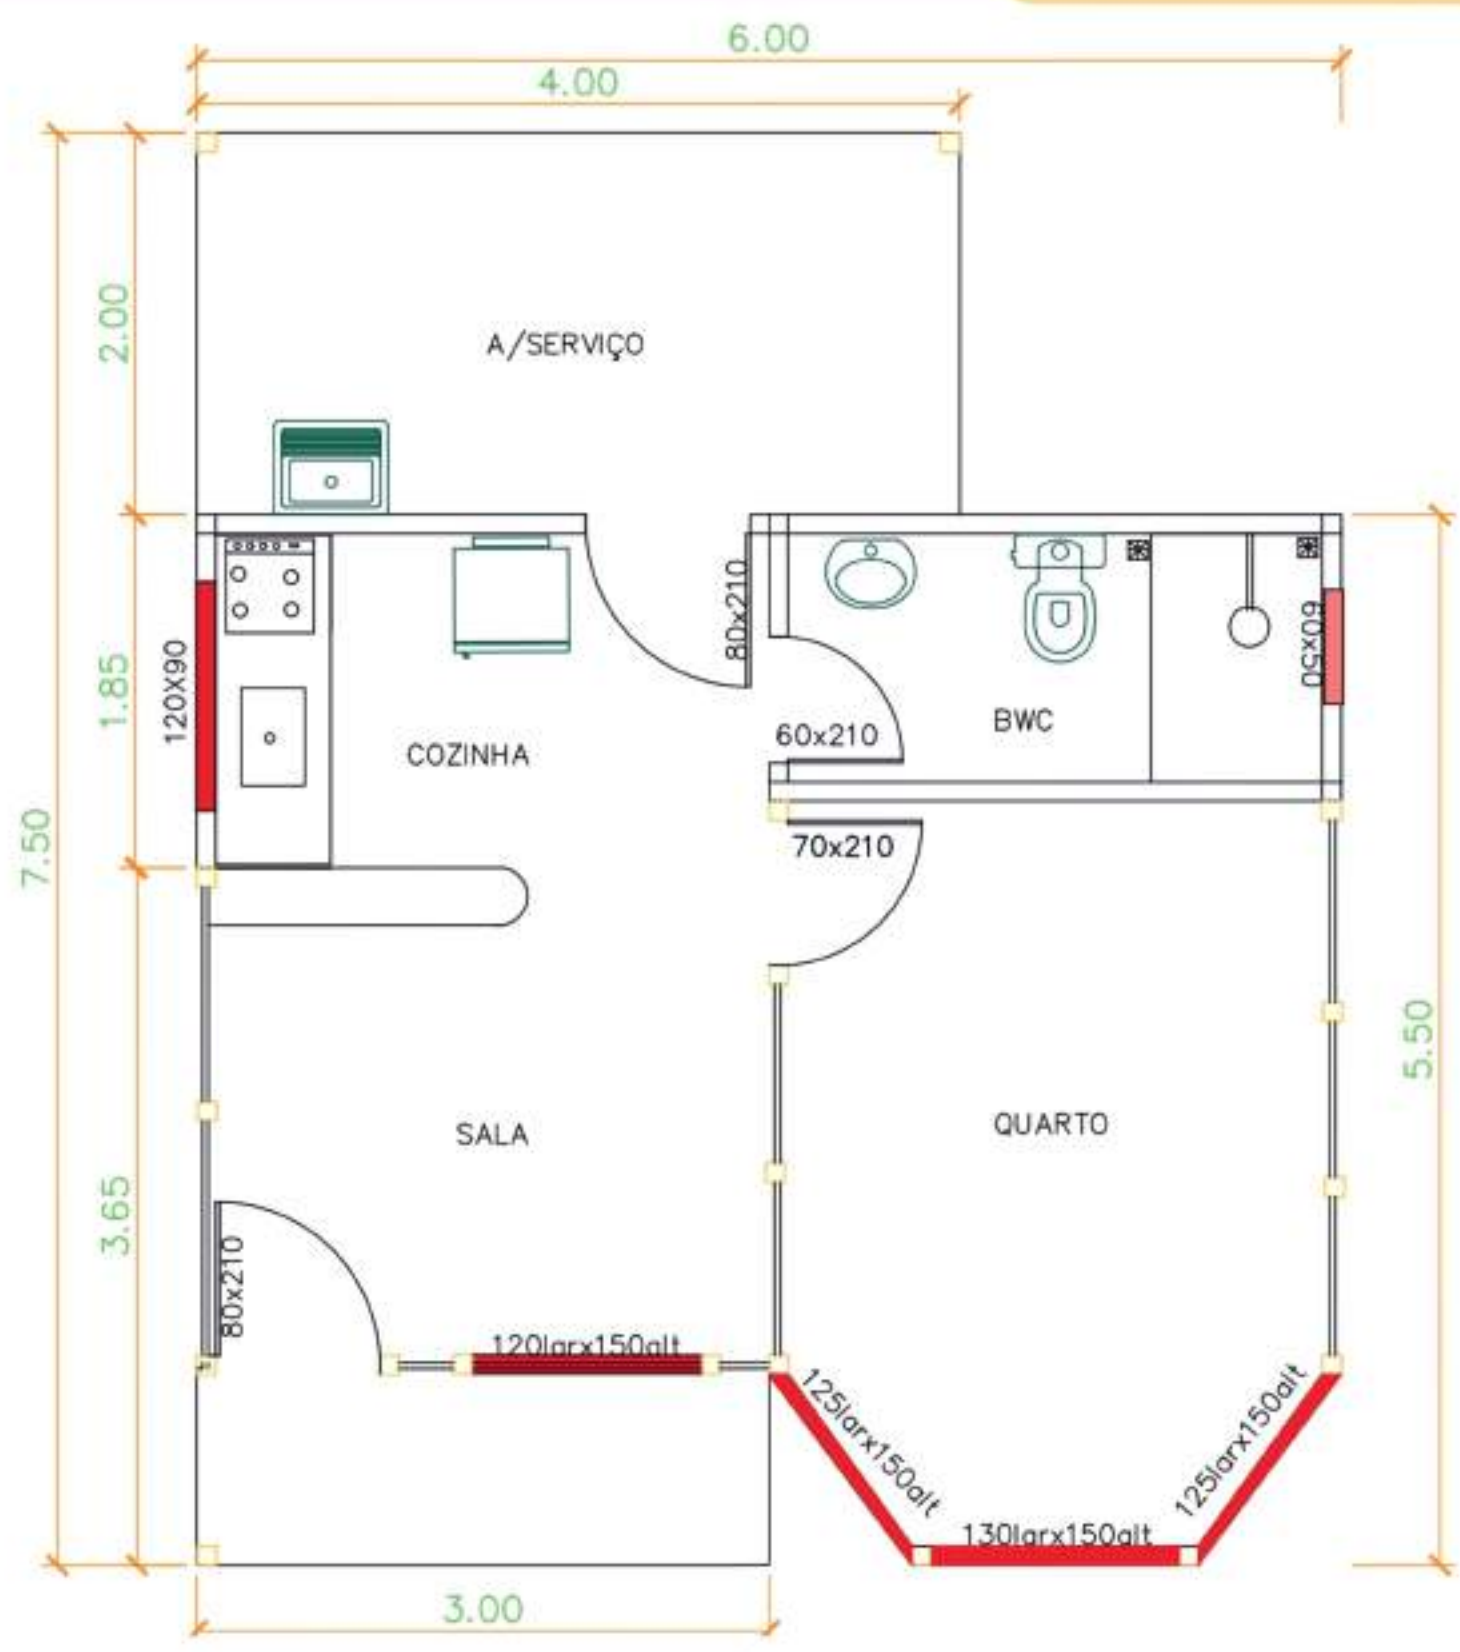

**2 UNIDADES  
PINUS TRATADO  
R\$ 270.600,00**

**2 UNIDADES  
GARAPA  
R\$ 315.700,00**


\*VALORES VÁLIDOS SOMENTE PARA O ESTADO DO ESPÍRITO SANTO, ONDE CONSTRUÍMOS SOMENTE A PARTIR DE 50 M<sup>2</sup>  
 \*\*ATE A DATA DESCRITA EM NOSSA MENSAGEM DO WHATSAPP OU E-MAIL





# 42 M<sup>2</sup>

- 1 DORMITÓRIO
- SALA
- COZINHA
- BANHEIRO
- VARANDA

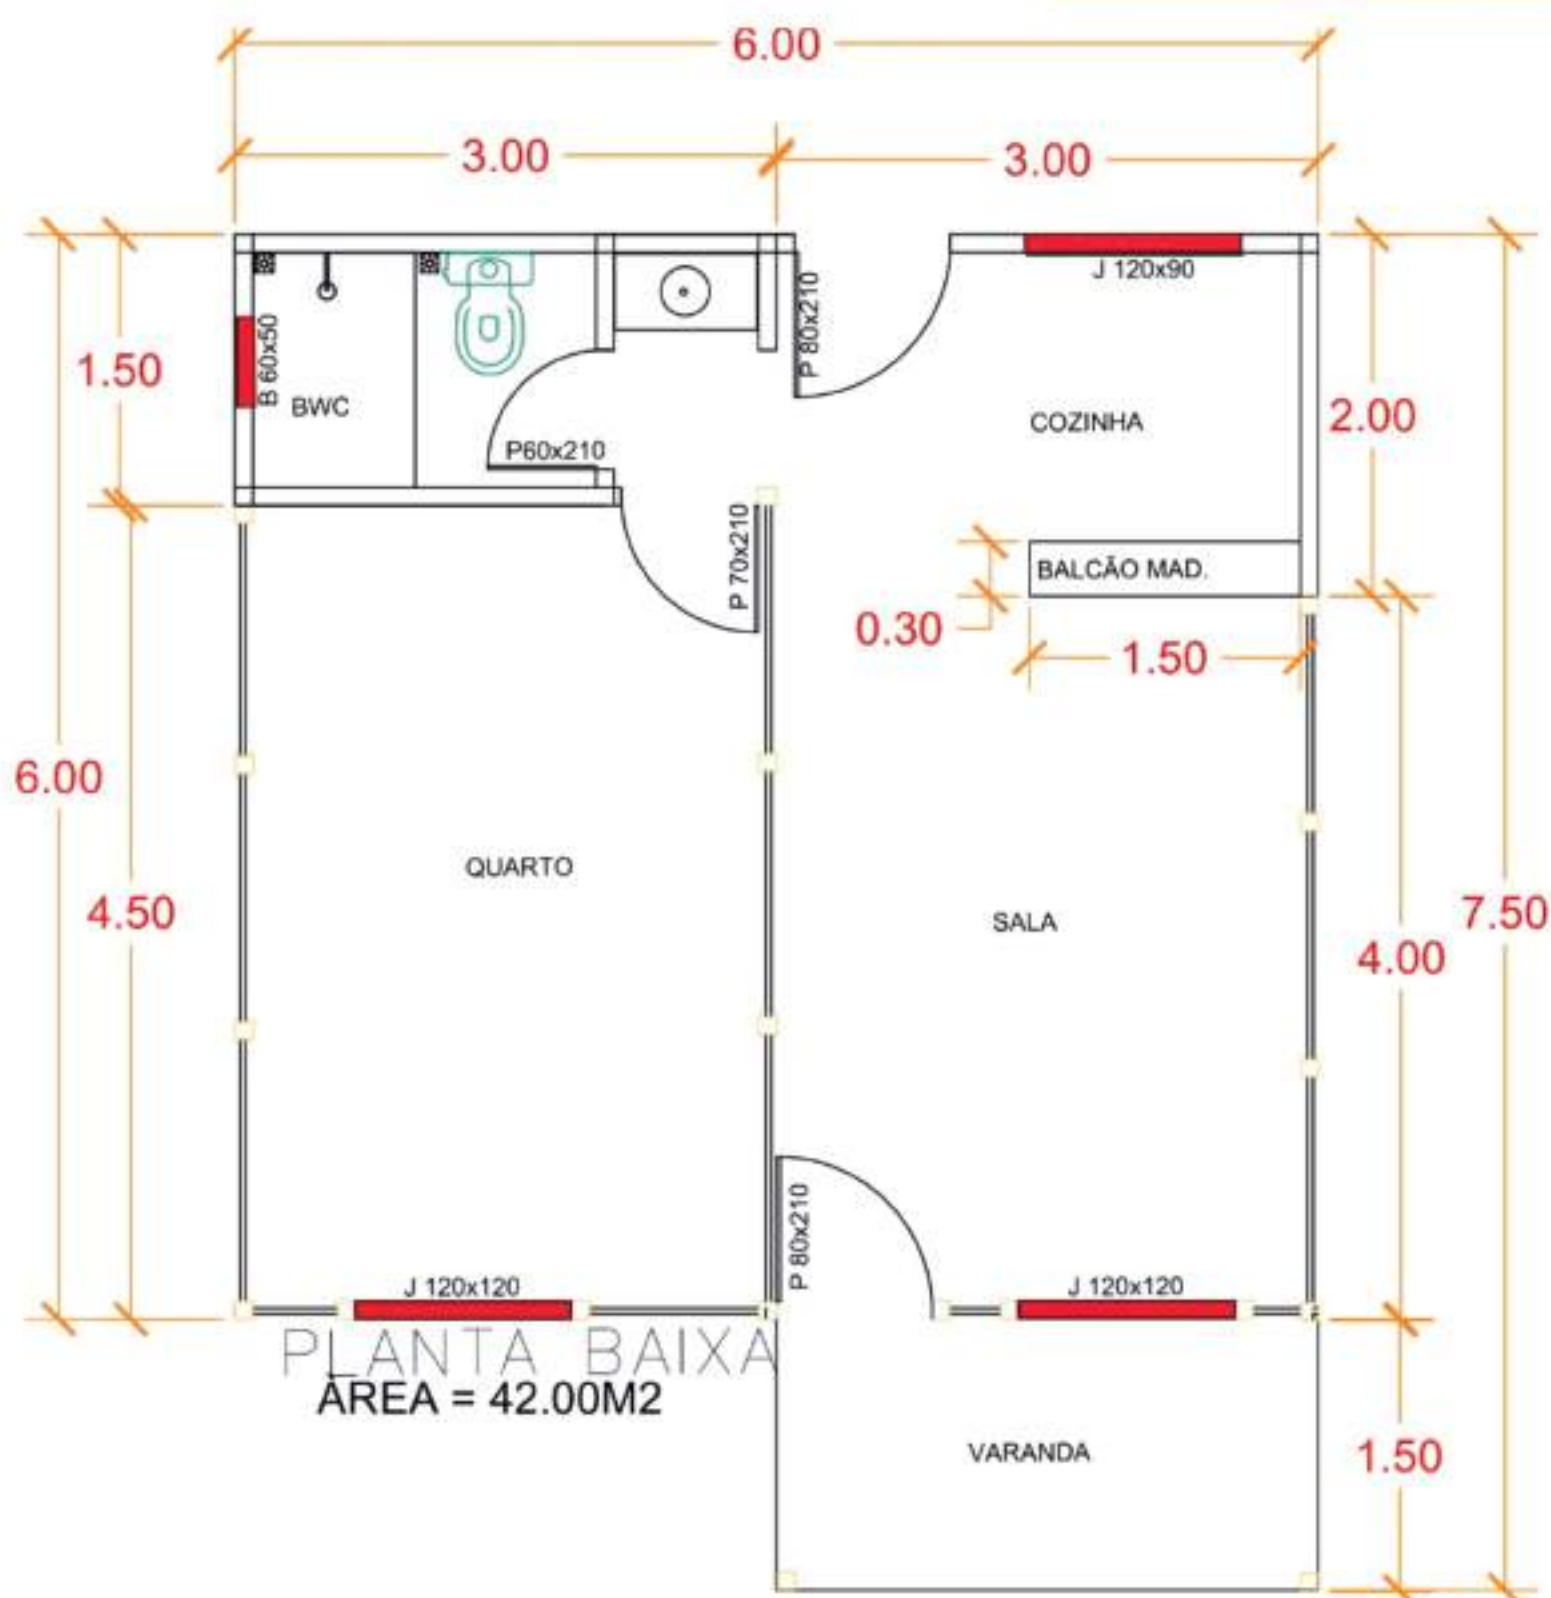

**2 UNIDADES  
PINUS TRATADO**

**R\$ 277.200,00**

**2 UNIDADES  
GARAPA**

**R\$ 323.400,00**


\*VALORES VÁLIDOS SOMENTE PARA O ESTADO DO ESPÍRITO SANTO, ONDE CONSTRUÍMOS SOMENTE A PARTIR DE 50 M<sup>2</sup>  
\*\*ATÉ A DATA DESCRITA EM NOSSA MENSAGEM DO WHATSAPP OU E-MAIL





**42,40 M<sup>2</sup>**

- 2 SUÍTES GEMINADAS
- VARANDAS

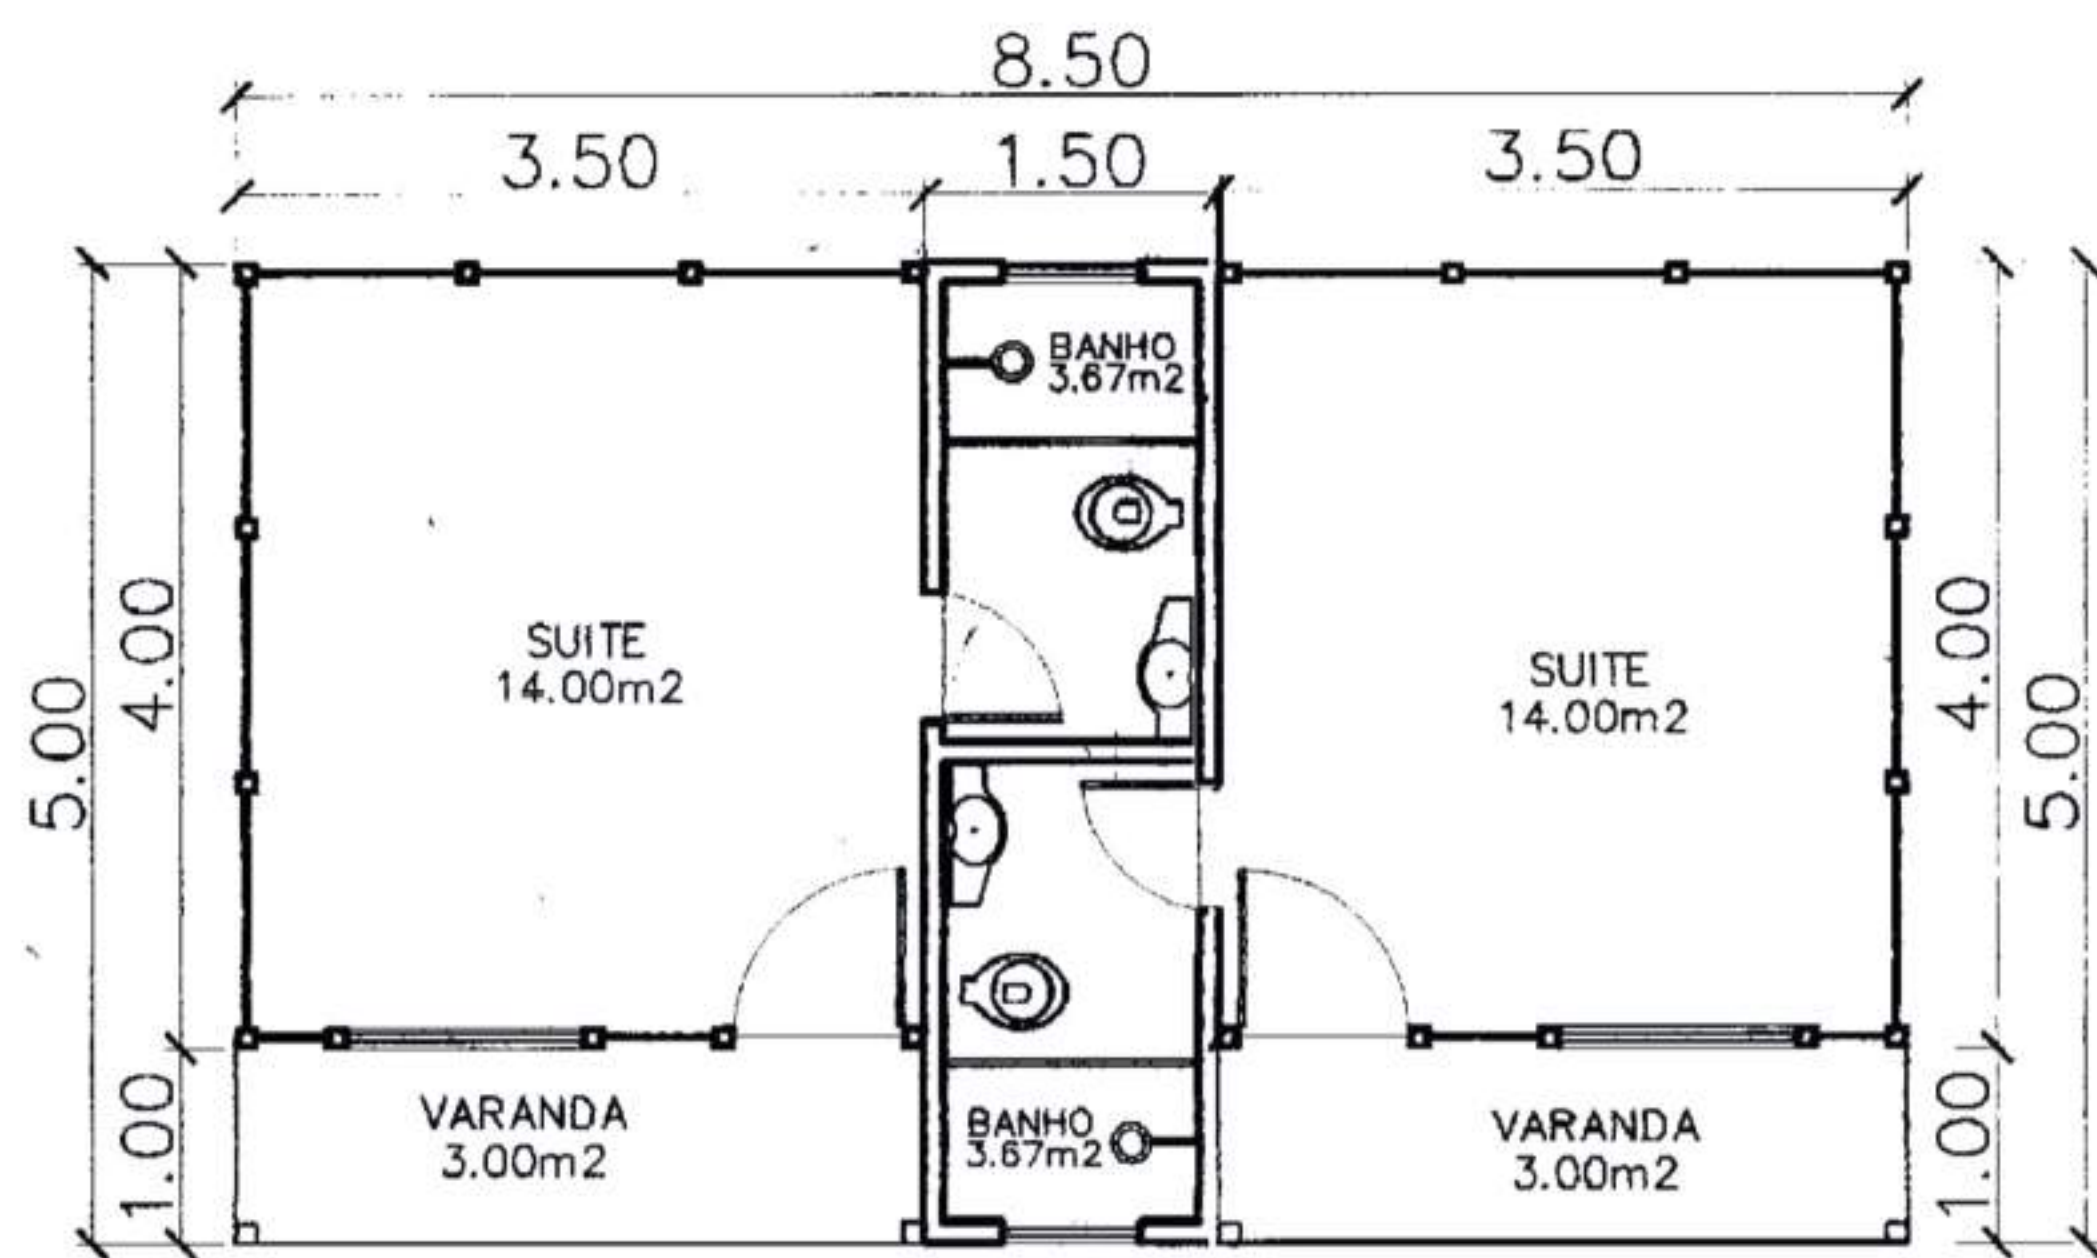

**2 UNIDADES  
PINUS TRATADO  
R\$ 279.840,00**

**2 UNIDADES  
GARAPA  
R\$ 326.480,00**


\*VALORES VÁLIDOS SOMENTE PARA O ESTADO DO ESPÍRITO SANTO, ONDE CONSTRUÍMOS SOMENTE A PARTIR DE 50 M<sup>2</sup>  
\*\*ATÉ A DATA DESCRITA EM NOSSA MENSAGEM DO WHATSAPP OU E-MAIL





# 51,75M<sup>2</sup>

- 1 DORMITÓRIO
- SALA
- COZINHA
- BANHEIRO
- VARANDA

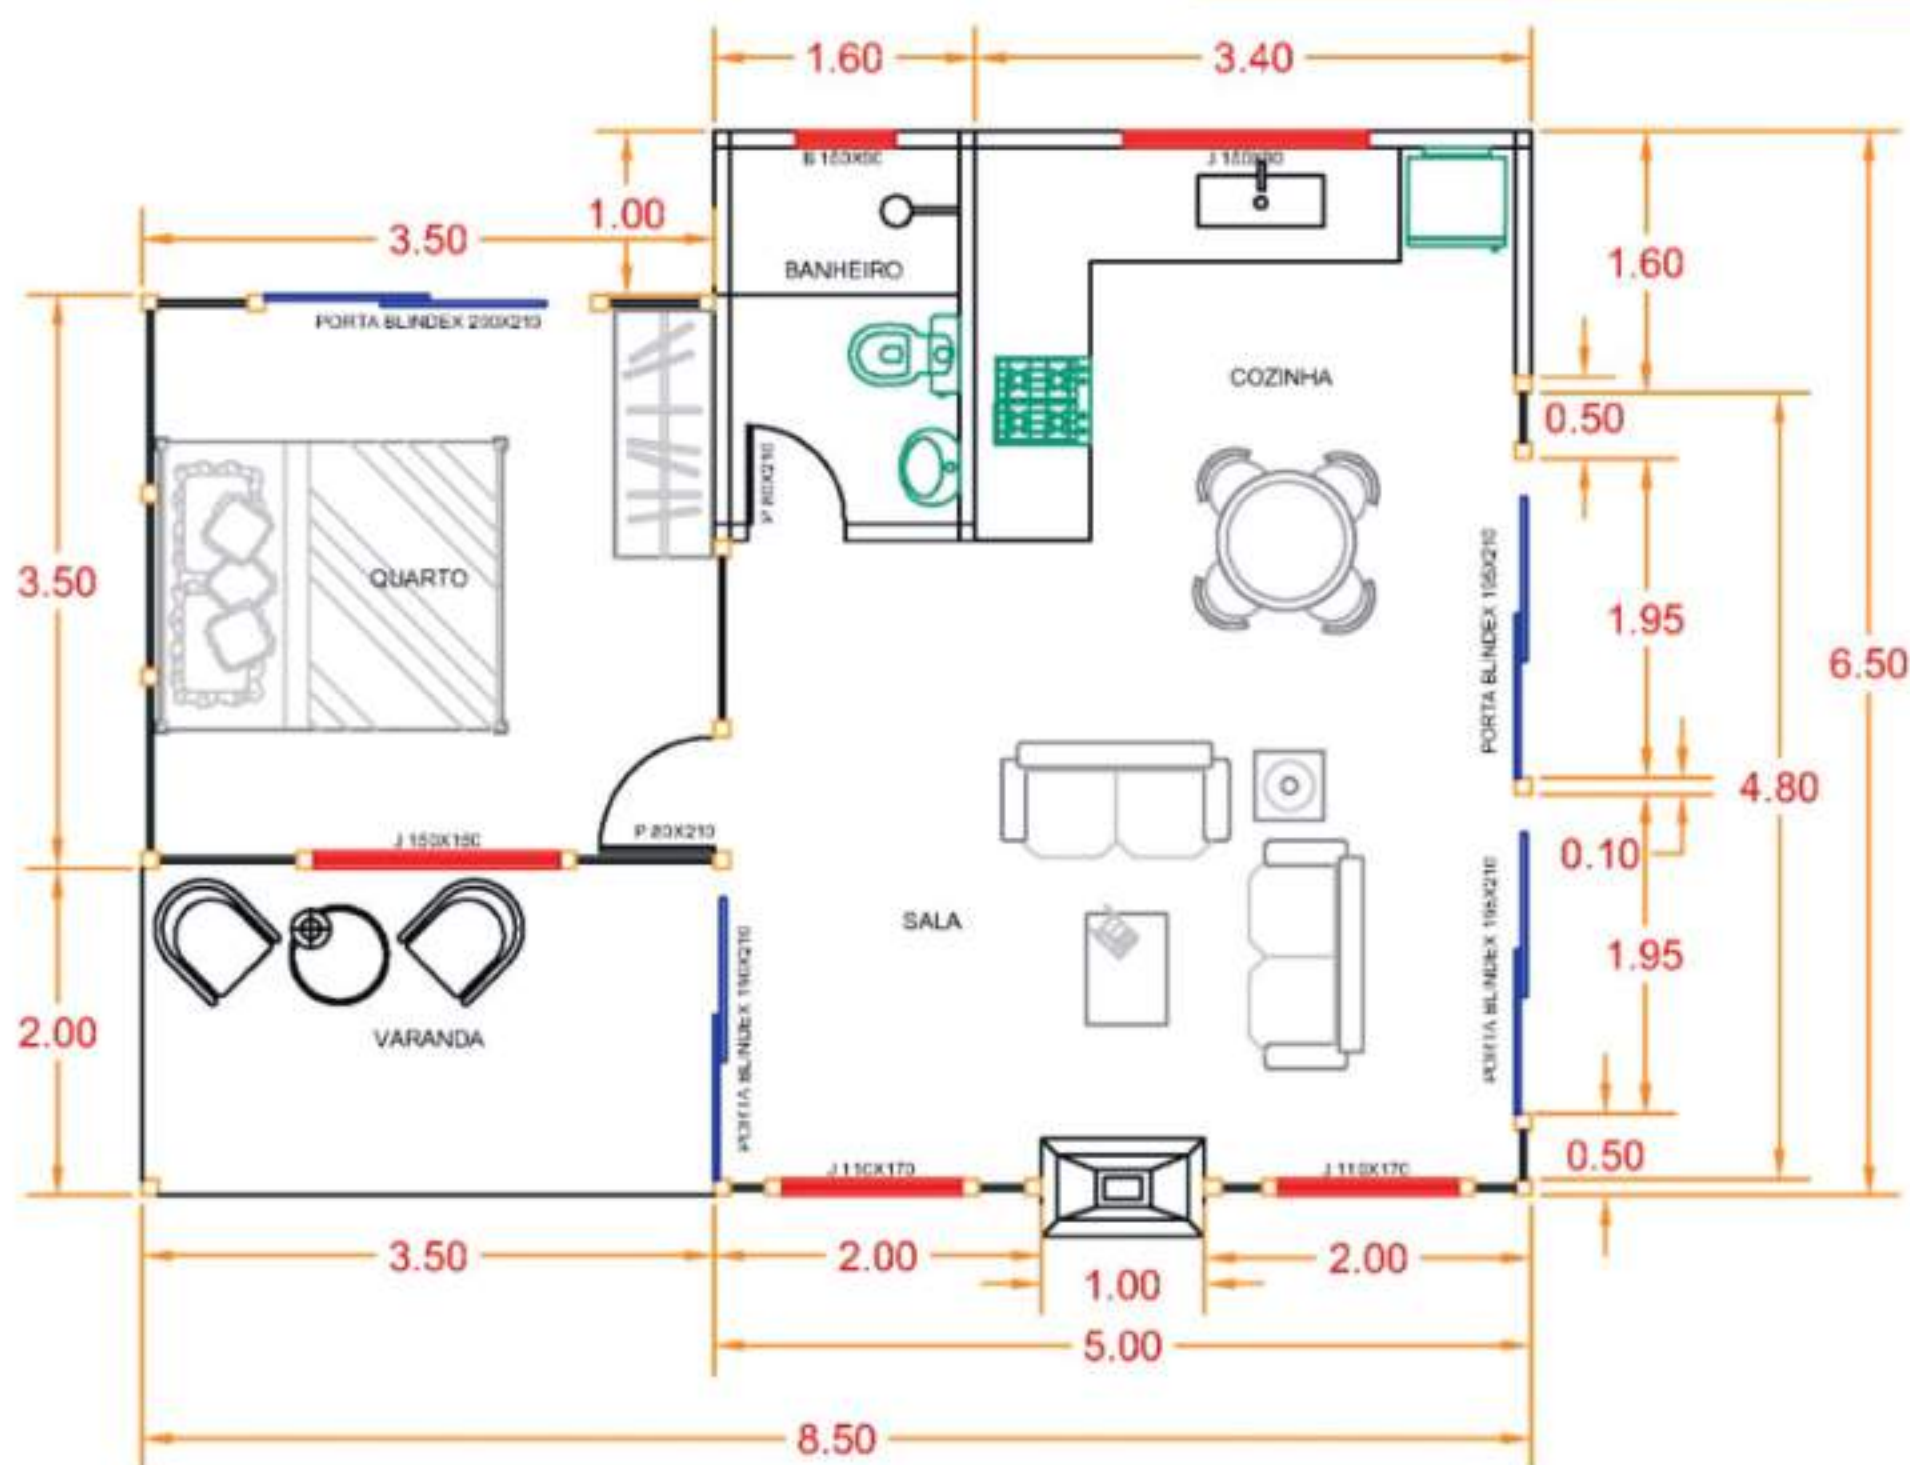

**1 UNIDADE  
PINUS TRATADO  
R\$ 170.775,00**

**1 UNIDADE  
GARAPA  
R\$ 199.238,00**


\*VALORES VÁLIDOS SOMENTE PARA O ESTADO DO ESPÍRITO SANTO, ONDE CONSTRUÍMOS SOMENTE A PARTIR DE 50 M<sup>2</sup>  
\*\*ATE A DATA DESCRITA EM NOSSA MENSAGEM DO WHATSAPP OU E-MAIL





# 70 M<sup>2</sup>

- 2 CHALÉS GEMINADOS COM:
- SUÍTE COM BAY WINDOW
- SALA
- COZINHA
- ÁREA DE SERVIÇO
- VARANDA

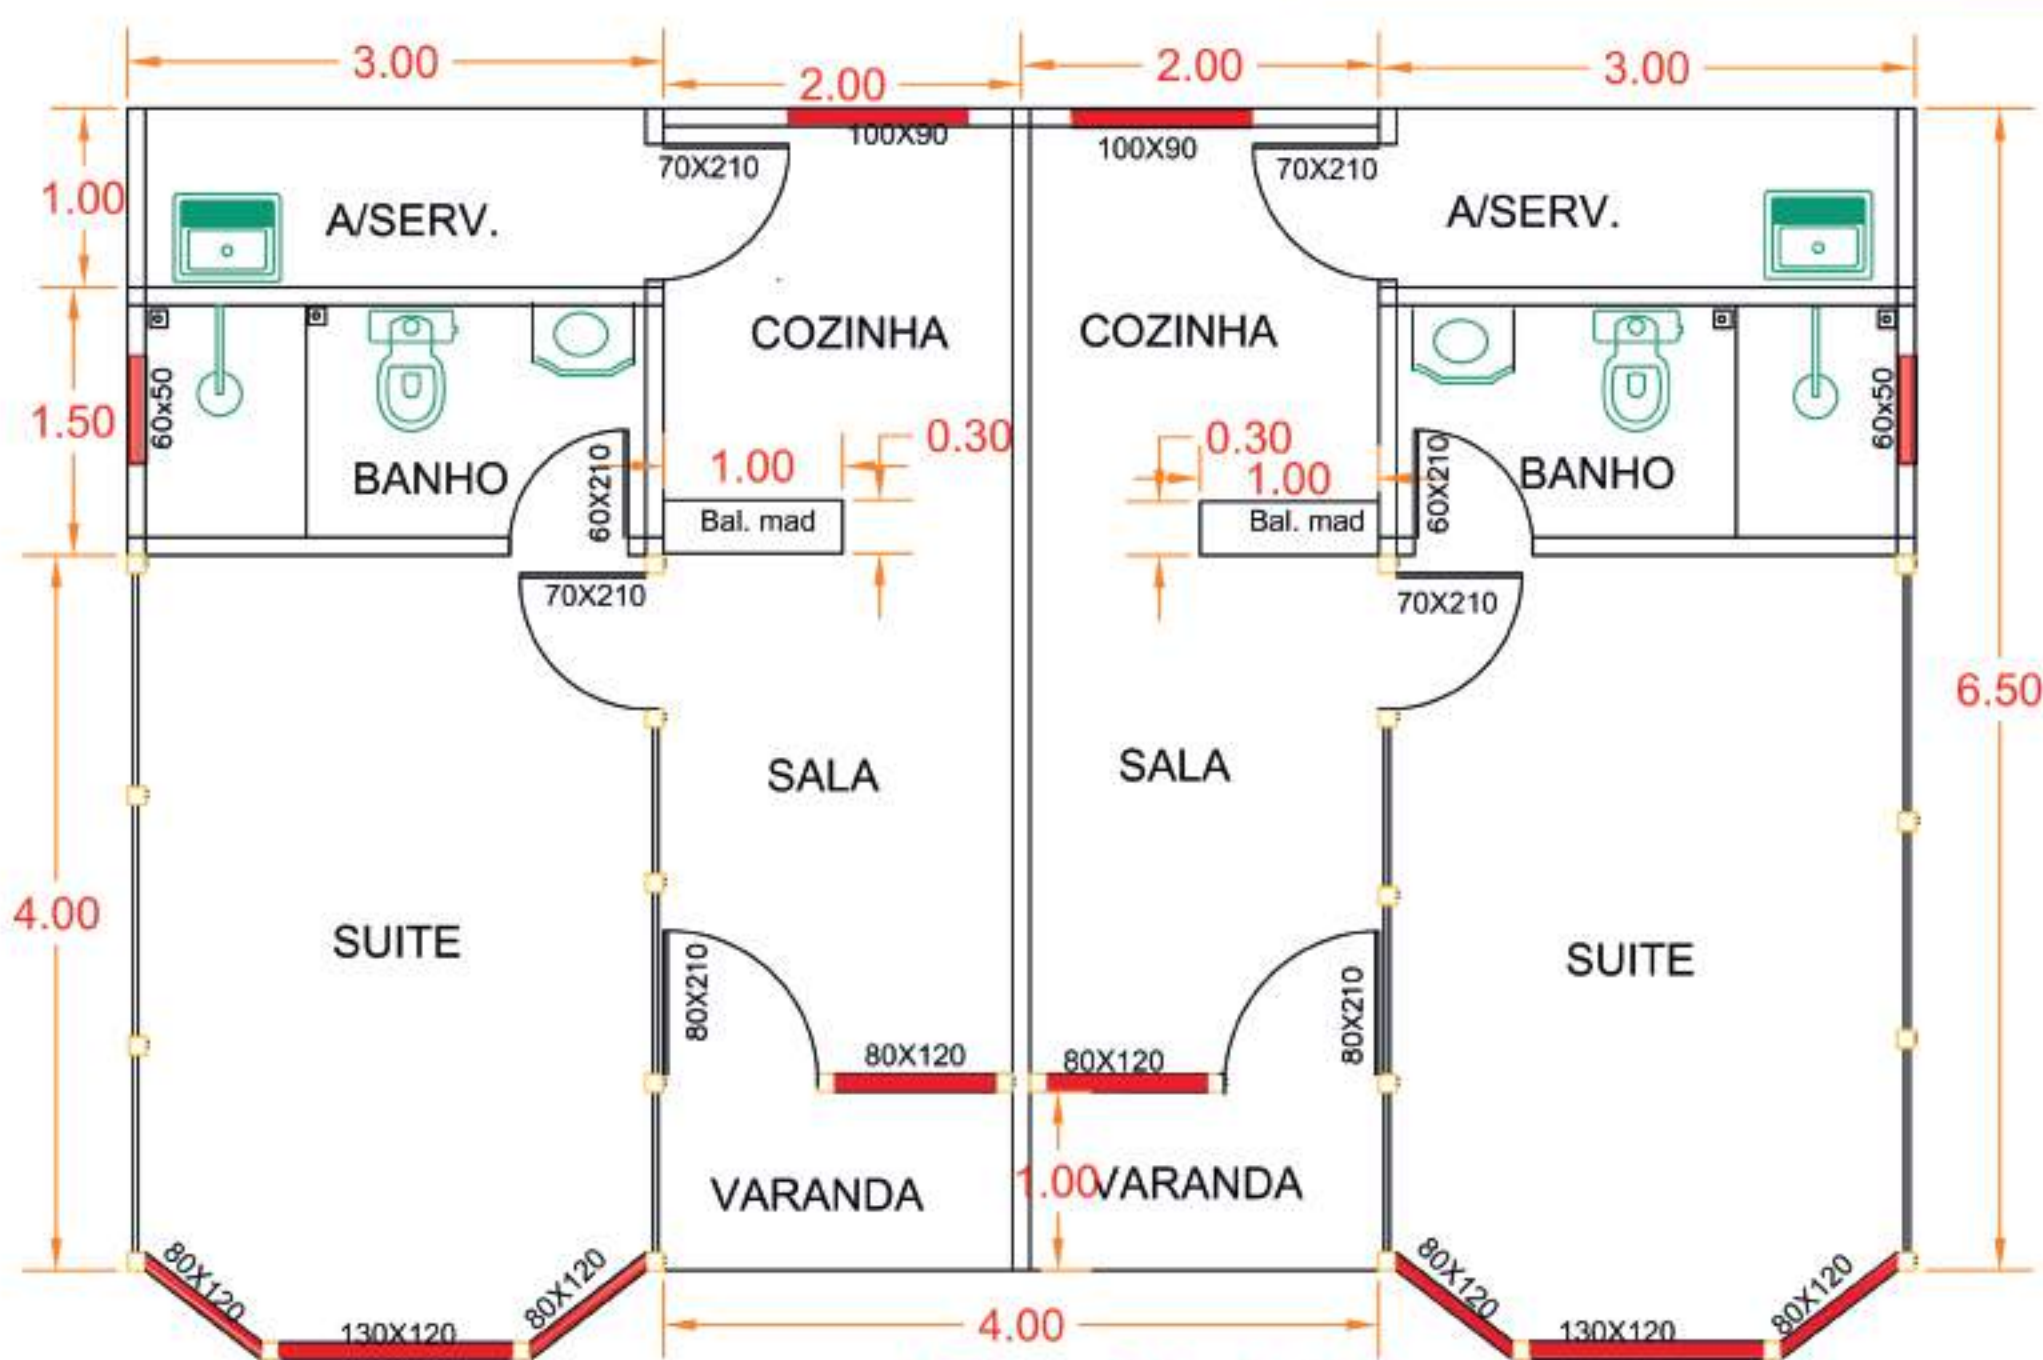

## PLANTA

ÁREA 70M<sup>2</sup>

**1 UNIDADE  
PINUS TRATADO**

**R\$ 231.000,00**

**1 UNIDADE  
GARAPA**

**R\$ 269.500,00**


\*VALORES VÁLIDOS SOMENTE PARA O ESTADO DO ESPÍRITO SANTO, ONDE CONSTRUÍMOS SOMENTE A PARTIR DE 50 M<sup>2</sup>  
 \*\*ATÉ A DATA DESCRITA EM NOSSA MENSAGEM DO WHATSAPP OU E-MAIL





# 78 M<sup>2</sup>

- 3 CHALÉS GEMINADOS
- ÁREA GOURMET
- VARANDA

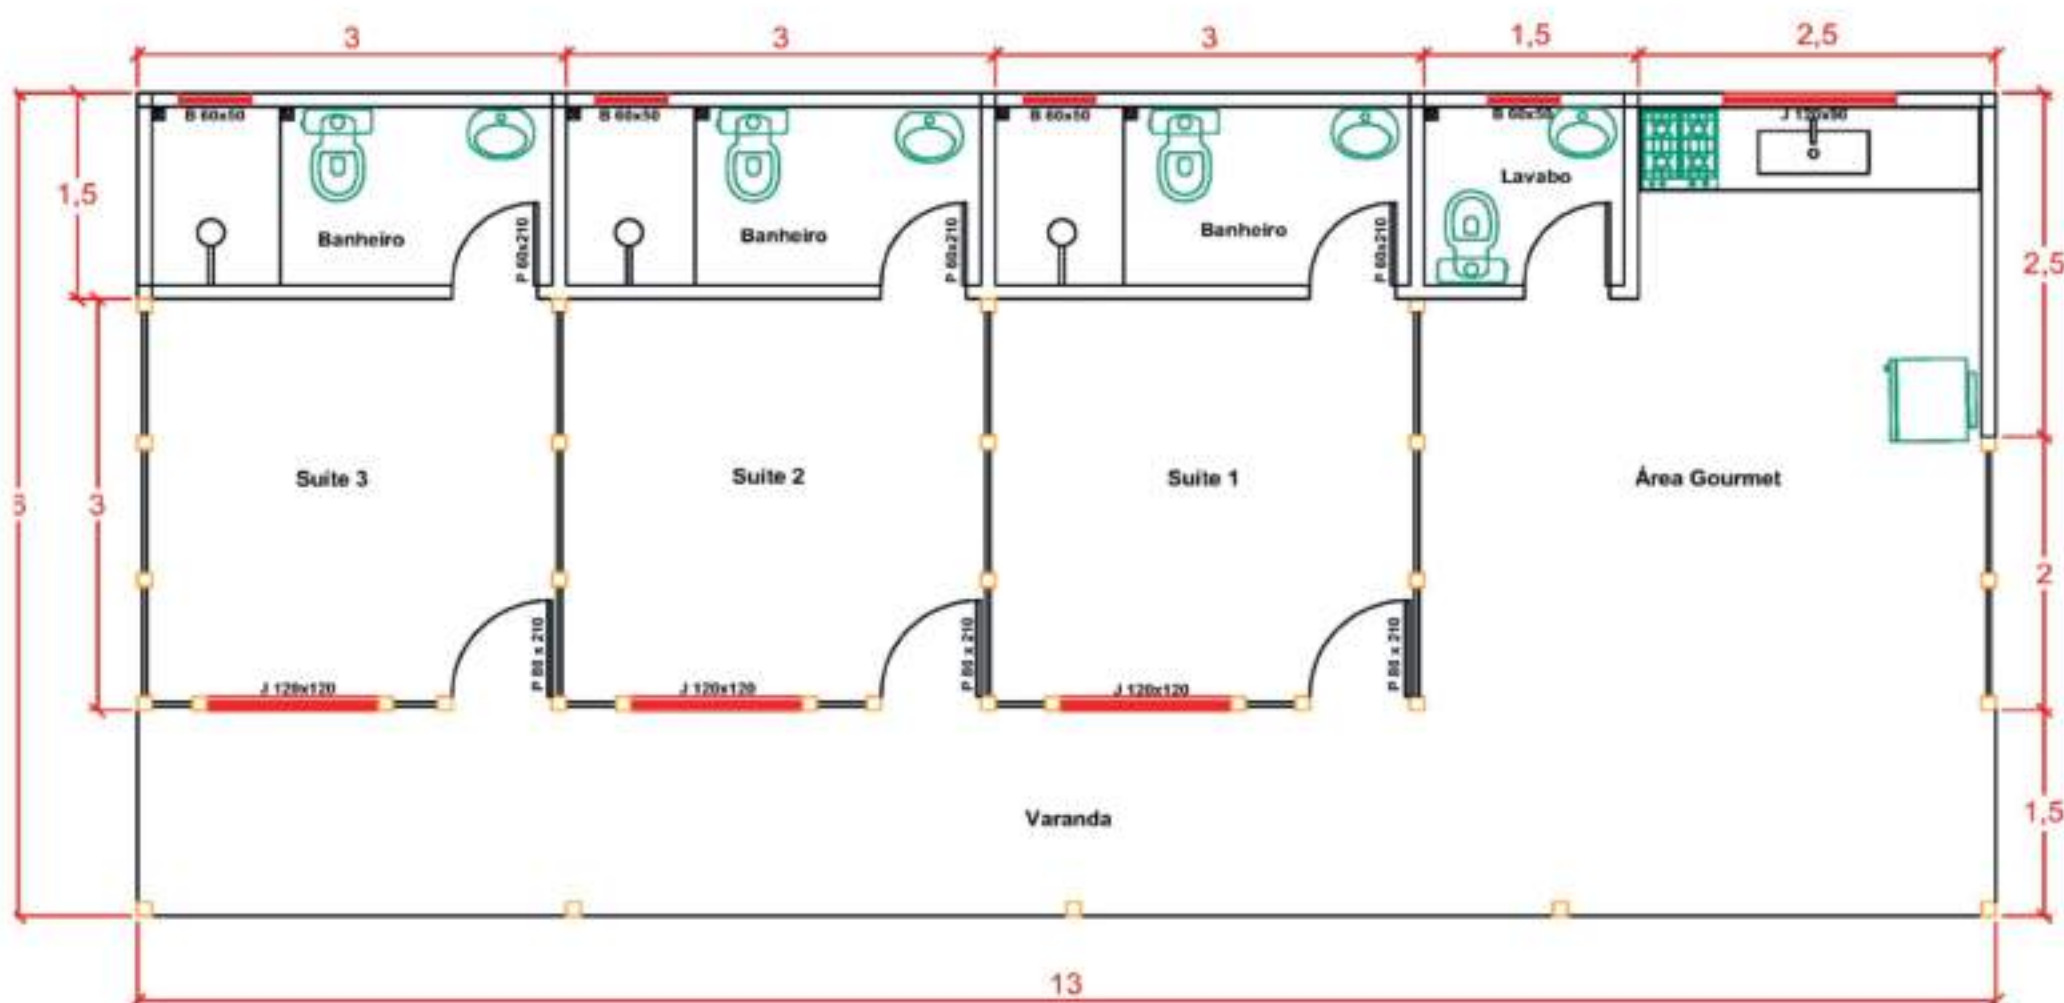

## 78 M<sup>2</sup>

**1 UNIDADE  
PINUS TRATADO  
R\$ 257.400,00**

**1 UNIDADE  
GARAPA  
R\$ 300.300,00**


\*VALORES VÁLIDOS SOMENTE PARA O ESTADO DO ESPÍRITO SANTO, ONDE CONSTRUÍMOS SOMENTE A PARTIR DE 50 M<sup>2</sup>  
\*\*ATÉ A DATA DESCRITA EM NOSSA MENSAGEM DO WHATSAPP OU E-MAIL





# 90 M<sup>2</sup>

- 4 SUITES INDIVIDUAIS
- ACESSO PRIVATIVO
- VARANDA / SACADA

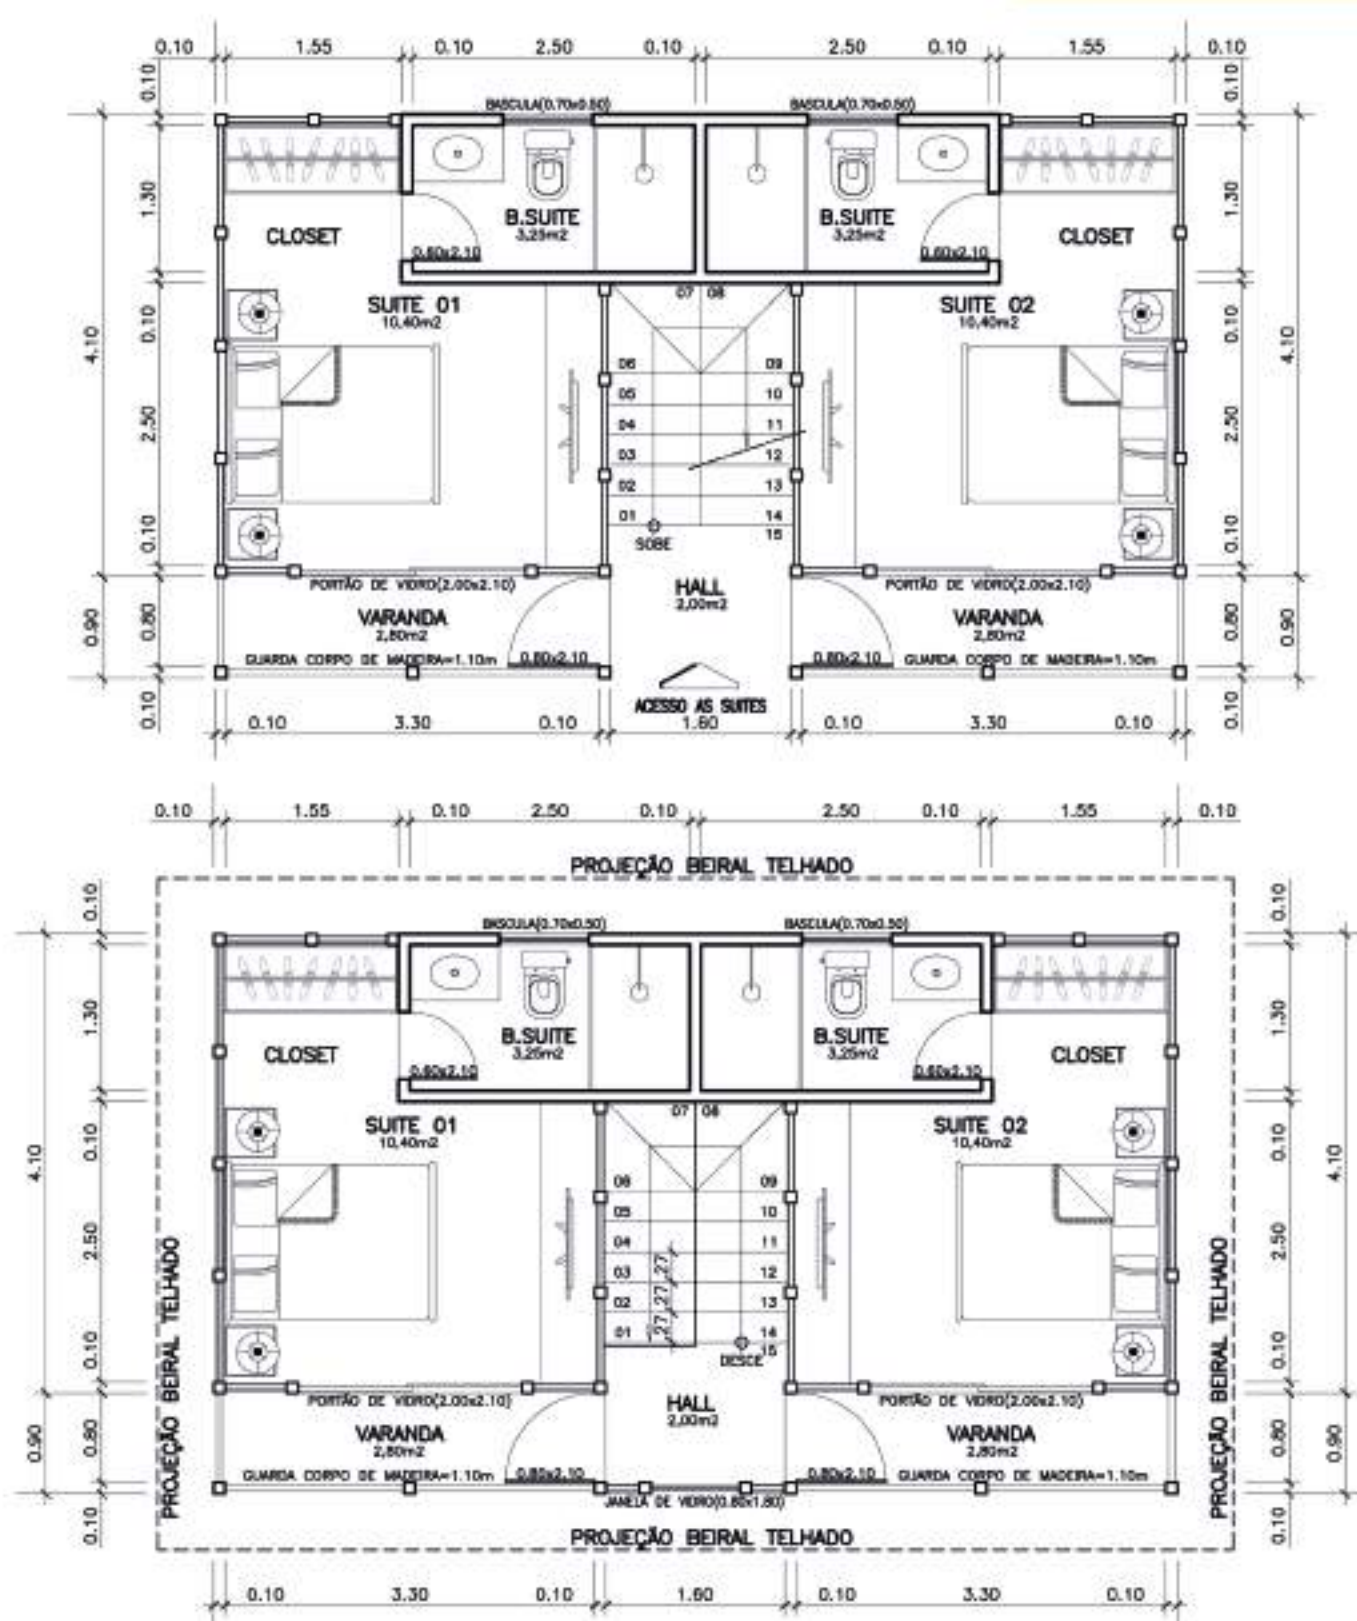

**1 UNIDADE  
PINUS TRATADO  
R\$ 297.000,00**

**1 UNIDADE  
GARAPA  
R\$ 346.500,00**

\*VALORES VÁLIDOS SOMENTE PARA O ESTADO DO ESPÍRITO SANTO, ONDE CONSTRUÍMOS SOMENTE A PARTIR DE 50 M<sup>2</sup>  
\*\*ATÉ A DATA DESCRITA EM NOSSA MENSAGEM DO WHATSAPP OU E-MAIL





# CHALÉS

CONSTRUÍMOS A PARTIR DE 50 M<sup>2</sup>

# JB CASA DE MADEIRA

## Horário de Atendimento



**ESTAMOS ABERTOS DE  
SEGUNDA À SÁBADO**

|                |                       |
|----------------|-----------------------|
| <b>Segunda</b> | <b>09h00 às 16h00</b> |
| <b>Terça</b>   | <b>09h00 às 16h00</b> |
| <b>Quarta</b>  | <b>09h00 às 16h00</b> |
| <b>Quinta</b>  | <b>09h00 às 16h00</b> |
| <b>Sexta</b>   | <b>09h00 às 16h00</b> |
| <b>Sábado</b>  | <b>09h00 às 12h00</b> |



**\*VALORES VÁLIDOS SOMENTE PARA O ESTADO DO ESPÍRITO SANTO  
E ATÉ A DATA DESCRITA EM NOSSA MENSAGEM DO WHATSAPP OU E-MAIL**





# CHALÉS

CONSTRUÍMOS A PARTIR DE 50 M<sup>2</sup>

# JB CASA DE MADEIRA



## Nosso Showroom

Rod. do Sol, KM 22 -  
Interlagos, Vila Velha - ES,  
CEP: 29129-031

 [\(27\) 99526-4534](tel:(27)99526-4534)



[CLIQUE AQUI  
E FALE CONOSCO](#)

\*VALORES VÁLIDOS SOMENTE PARA O ESTADO DO ESPÍRITO SANTO  
E ATÉ A DATA DESCRITA EM NOSSA MENSAGEM DO WHATSAPP OU E-MAIL